PRZEKRÓJ B–B

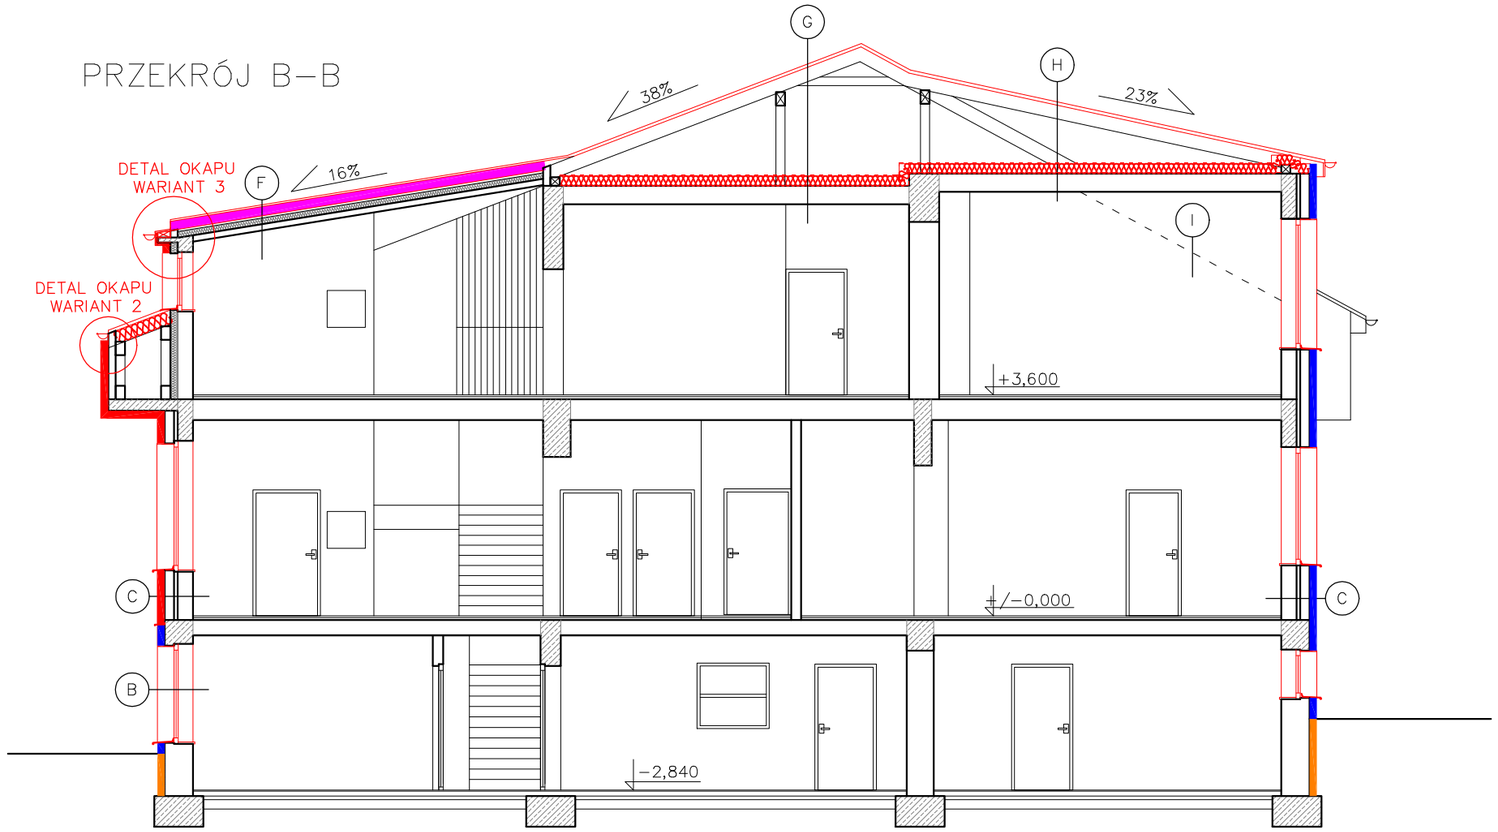

B

1,5cm	płytki klinkierowe w kolorze ceglastym np. 12-067 firmy Infatec lub równoważne
12cm	płyta izolacyjna EPS 150 033 gr. 12cm, formowana z systemem wpustu
	tynk cem-wap.
	istniejąca ściana
	tynk cem-wap.

C

	tynk cienkowarstwowy, samoczyszczący w kolorze białym nr 16 002 np. STO lub równoważne
14cm	płyta izolacyjna ze styropianu EPS 70 040
	tynk cem-wap.
	istniejąca ściana
	tynk cem-wap.

F

	Kompletny system ociepleniowy w klasie B Roof (t1):
4mm	papa termozgrzew. wierzchniego krycia np. FireSmart Duo Top firmy Icopal lub równowazna
4mm	papa termozgrzew. podkładowa np. FireSmart Duo-Baza firmy Icopal lub równowazna
	welon szklany 120g/m2
22cm	styropian np. Icopal Roof EPS 100 lub równowazny
	welon szklany 120g/m2
	papa paroizolacyjna
	warstwa wyrównawcza
	suprema
	wełna mineralna
	papa
	płyty betonowe prefabrykowane/dźwigar stalowy
	płyty g-k

G

	blachodachówka
4cm	łaty 4x6cm
2,5cm	kontrłaty 2,5x4cm
	folia paroprzepuszczalna
	krokiew drewniana
	poddasze nieużytkowe
	wiatroizolacja - folia paroprzepuszczalna
20cm	wełna mineralna 038
	folia paroizolacyjna
	istniejący strop
	tynk cem-wap.

H

	blachodachówka
4cm	łaty 4x6cm
2,5cm	kontrłaty 2,5x4cm
	folia paroprzepuszczalna
	krokiew drewniana
	poddasze nieużytkowe
	wiatroizolacja - folia paroprzepuszczalna
20cm	wełna mineralna 038
	folia paroizolacyjna
	istniejący strop
	tynk cem-wap.

I

	blachodachówka
4cm	łaty 4x6cm
2,5cm	kontrłaty 2,5x4cm
	folia paroprzepuszczalna
	pustka powietrzna
12cm	wełna mineralna 035 / krokiew drewniana
8cm	wełna mineralna 035 / systemowy ruszt do płyt g-k
	folia paroizolacyjna
	obudowa konstrukcji dachu w klasie REI60: okładzina z płyt 2x15mm Fire+ typ DF mocowana na profilach sufitowych CD60 i wieszakach do poddaszy np. firmy Rigips lub równoważna

LEGENDA:

- termoizolacja ścian- styropian EPS 70 040 gr. 14cm
- termoizolacja ościeży- styropian EPS 70 040 gr. 2cm
- termoizolacja ścian- systemowa płyta izolacyjna EPS 150 033 gr. 12cm z okładziną z płytek kilnkierowych
- termoizolacja murków- systemowa płyta izolacyjna EPS 150 033 gr. 5cm z okładziną z płytek kilnkierowych
- termoizolacja ściany piwnicy- styropian ekstrudowany 036 gr. 10cm
- termoizolacja stropodachu wentylowanego - grnulat wełny mineralnej 042 gr. 24cm
- termoizolacja dachu lukarny - styropapa 040 gr. 22cm
- termoizolacja stropu - wełna mineralna 038 gr. 20cm
- elementy projektowane

UWAGI:

- Wszystkie obróbki blacharskie okapów, czap kominowych, attyki, krawędzie stropodachu, rynny oraz rury spustowe wykonać z blachy cynkowo - tytanowej w kolorze patyna jasnoszary;
- Obróbki blacharskie kominów, szczytów, okien dachowych oraz wyłazu wykonać z blachy stalowej ocynkowanej, powlekanej w kolorze pokrycia (brązowym);
- Projektowaną stolarkę okienną oraz drzwiową wykonać jako aluminiową;
- Parapety zewnętrzne aluminiowe w kolorze jasnoszarym RAL9006;
- Istniejącą więźbę dachową należy zabezpieczyć poprzez malowanie do NRO;
- Na całym dachu wykonać nowe pokrycie w postaci blachodachówki identycznej jak na budynku gimnazjum;
- Na stropodachu i lukarnach od strony północnej wykonac pokrycie z papy.
- Istniejące kominy należy wyremntować poprzez wykonanie systemowej okładziny z płytkami klinkierowymi;
- Wykonać nowe żelbetowe czapy kominów oraz wykończyć je blachą cynkowo-tytanową w kolorze patyna jasnoszary;

K&K

KAPICA KARPIAK TECHNIKA GRZEWCZA I SANITARNA
44-200 RYBNIK UL. SZKOLNA 46, TEL. 32 4237177, 32 4229376
FAX. 32 4229377 , EMAIL: kapicakarpiak1@gmail.com

Temat zadania:	**PROJEKT BUDOWLANY TERMOMODERNIZACJI SEGMENTU DYDAKTYCZNEGO**		
Temat rysunku:	**Przekrój B-B - projekt**		Data: 02.2016
Obiekt:	Zespół Szkół Dwujęzycznych w Solarni ul. Raciborska 42, 47-244 Solarnia		Skala: 1:100
Inwestor:	Gmina Bierawa ul. Wojska Polskiego 12, 47-240 Bierawa		Nr rys. A/19
Projektant:	mgr inż. arch. Janina Stula	upr. nr 47/06/SLOKK/II	
	mgr inż. Patrycja Walocha		