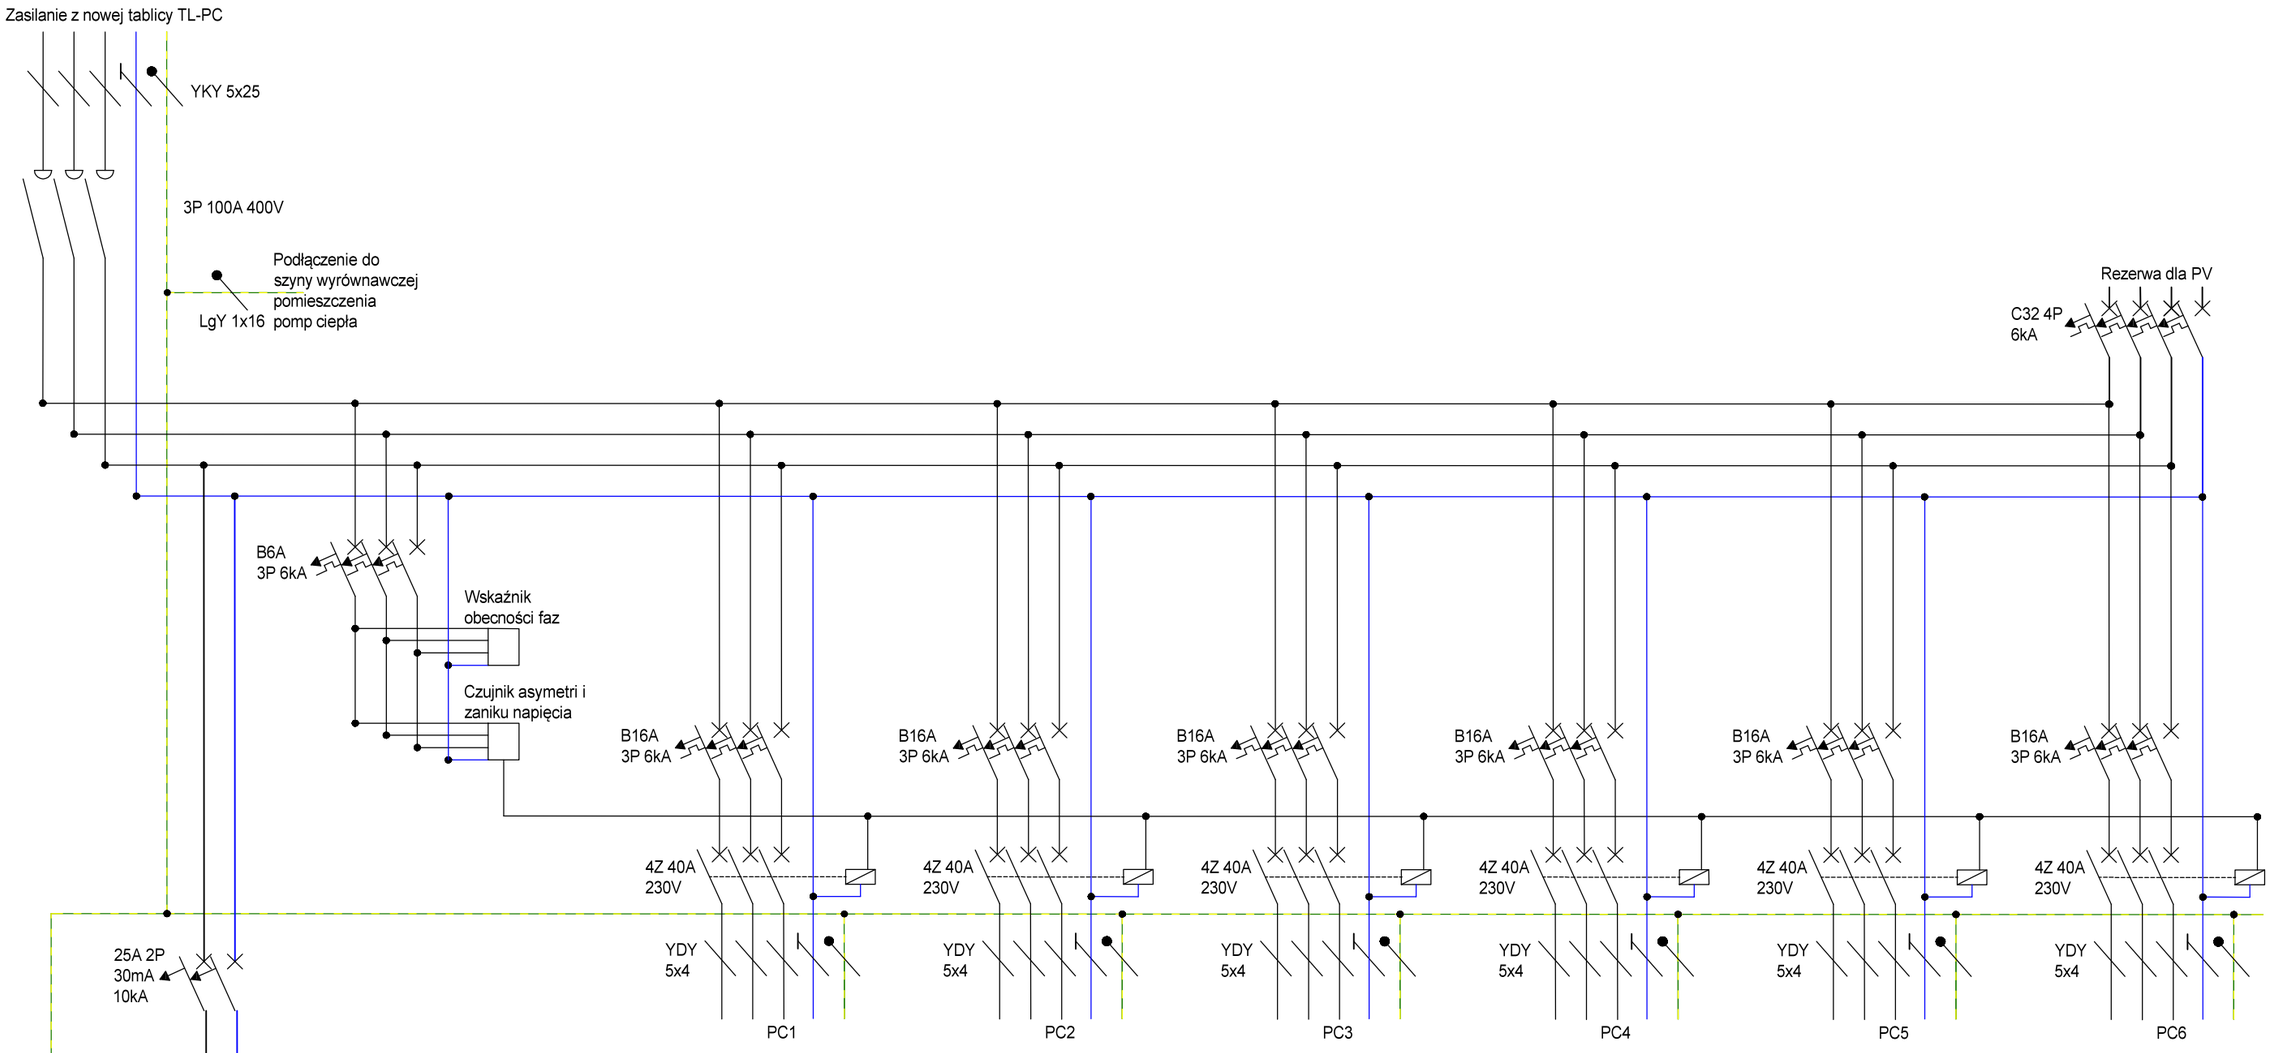

UWAGA:

1. Jednostki wewnętrzne pomp ciepla posiadają wbudowane fabrycznie wyłączniki przeciwporażeniowe 40A 4P 30mA 10kA

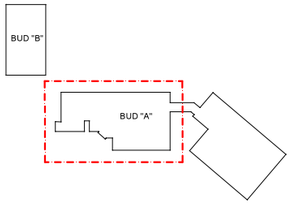

K&K
KAPICA KARPIAK TECHNIKA GRZEWCZA I SANITARNA
44-200 RYBNIK UL. SZKOLNA 46, TEL. 32 4237177, 32 4229376
FAX. 32 4229377 , EMAIL: kapicakarpiak1@gmail.com

Temat zadania:	**MODERNIZACJA SYSTEMU GRZEWCZEGO POPRZEZ ZASTOSOWANIE POMP CIEPŁA W SZKOLE PODSTAWOWEJ W SOLARNI**		
Temat rysunku:	**Schemat ideowy rozdzielnicy pomp ciepła TR-PC budynek A**		Data: 12.2019
Obiekt:	Szkoła Podstawowa w Solarni ul. Raciborska 42, 42a, 47-244 Solarnia		Skala: -
Inwestor:	Gmina Bierawa ul. Wojska Polskiego 12, 47-240 Bierawa		Nr rys. IE/1.3
Projektant:	mgr inż. Grzegorz Krupa	upr. nr SLK/5560/POOE/14	
Opracował:	inż. Mateusz Dziarski	———	