


LOKALIZACJA BELEK STROPOWYCH I PŁYT WPS NAD PIĘTREM

skala 1:100

ZESTAWIENIE
PREFABRYKOWANYCH
PŁYT WPS

- ① WPS - 90 - 150
- ② WPS - 100 - 131
- ③ WPS - 110 - 232
- ④ WPS - 120 - 272

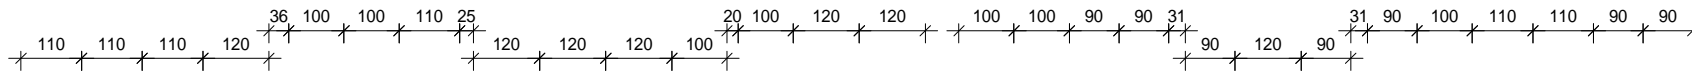

560


510

468

PRZEKRÓJ PRZEZ STROP

skala 1:20

- plytki ceramiczne
- wylewka betonowa zbroić siatką o oczkach 15x15; pręty o6
- granulat keramzytowy 18cm
- belka stropowa / płyta WPS
- tylnk cem. - wapienny

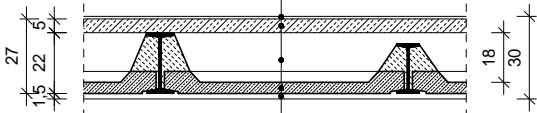

UWAGI !

1. Przed przystąpieniem do prac ze stropami należy zabezpieczyć i przystosować odpowiednio drogi ewakuacyjne i transportowe w tym przede wszystkim klatę schodową.
2. Zażożono że prace związane z wymianą stropów rozpocząć od stropu nad parterem, a strop nad piętrem dopiero w drugiej kolejności.
3. Prace związane z wymianą stropów i zabezpieczeniami wykonywać jednocześnie w co najwyżej 2 sąsiednich pomieszczeniach.
4. Zabezpieczenia wykorzystać przy demontażu i montażu nowego stropu nad piętrem.
5. Przy demontażu i montażu nowego stropu nad piętrem należy zabezpieczyć i odciążyć słupy więźby dachowej.
6. Podczas remontowych prac obserwować zachowanie się sąsiadujących ze sobą elementów konstrukcyjnych.
7. Wszelkie prace w obrębie wyznaczonych zadań należy prowadzić pod nadzorem osób posiadających odpowiednie uprawnienia.
8. Wszędzie tam, gdzie nie da się przestropować płytami WPS wykonać wylewki betonowe gr.min 6cm zbrojąc je prętami zębowanymi o 6 co 10cm, wykorzystując stal 18G2.
9. Po ułożeniu płyt WPS obetonować belki nośne.
10. Na warstwę wypełniającą strop zastosować granulat keramzytowy o gr. 18cm.
11. Ostatnią warstwą stropu wykonać jako betonową dozbrajając siatką stalową o oczkach 12x12cm z prętów o 6mm.
12. Przed przystąpieniem do wykonania belek stropowych należy sprawdzić szerokości pomieszczeń.

RYSunEK JEST WłasnoścIa PRoJEKtanta. KOPIOWANIE I POWIELANIE PRaWEM CHRONIONe

	PRoJEKtOWANIE BUDOWNICTWO - KONSTRUKCJE Kędzierzyn-Koźle; ul. Grunwaldzka 18;	
	projektował: inż. MIROSLAW NAGORNY upr.nr 31/98/Op sprawdził:	
obiekt : BUDYNEK MIESZKALNO USŁUGOWY	temat oprac.: REMONT STROPÓW BUDYNKU MIESZKALNO USŁUGOWEGO	10 lutego 2017r.
lokalizacja : BRZEŹCE, UL. GLIWICKA 41 działka nr 352/5,	inwestor : GMINA BIERAWA; 47-240 BIERAWA, UL. WOJSKA POLSKIEGO 12	SKALA 1:100 1:20
.... STROP NAD PIĘTREM LOKALIZACJA BELEK STROPOWYCH I PŁYT WPS		RYS.NR K-3

MegaCAD nr ser. 051 I2009709