


ROZKŁAD ZABEZPIECZEŃ STROPU NAD PIĘTREM

skala 1:100

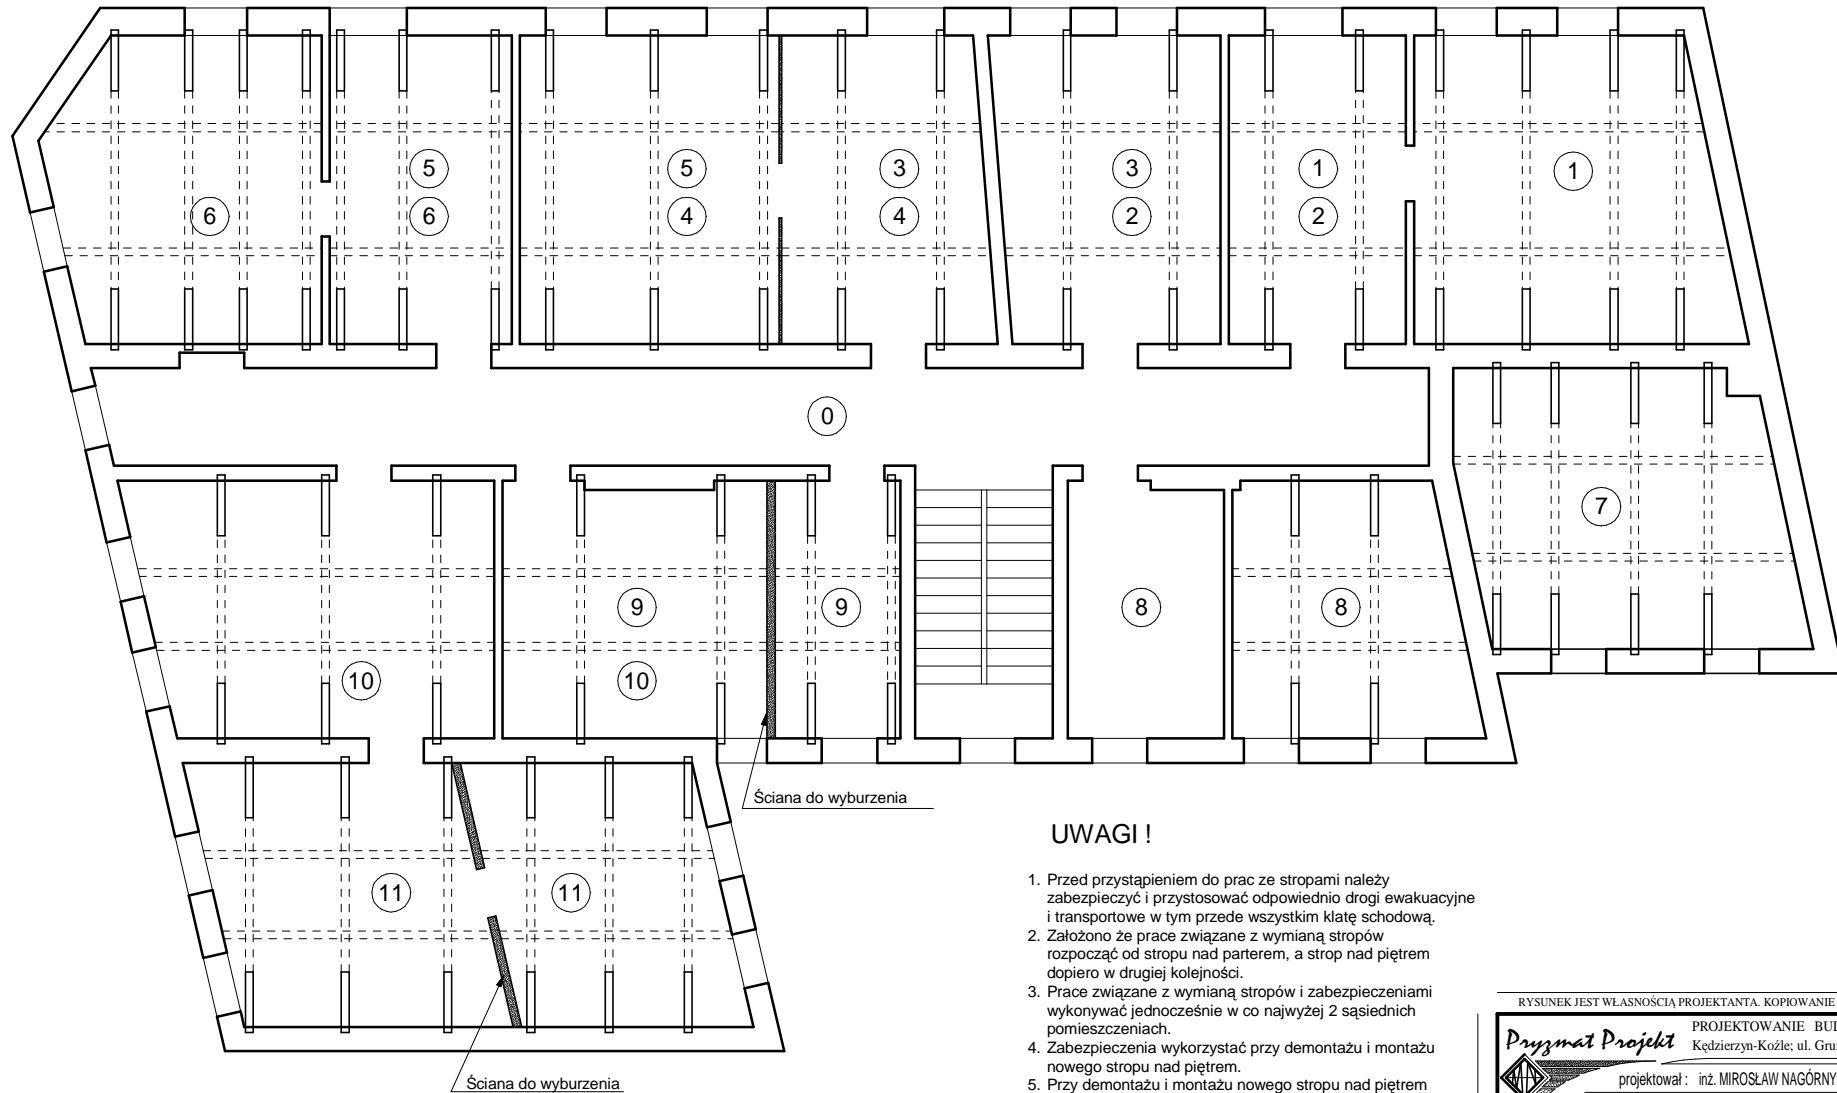

UWAGI !

1. Przed przystąpieniem do prac ze stropami należy zabezpieczyć i przystosować odpowiednio drogi ewakuacyjne i transportowe w tym przede wszystkim klatkę schodową.
2. Założono że prace związane z wymianą stropów rozpocząć od stropu nad parterem, a strop nad piętrem dopiero w drugiej kolejności.
3. Prace związane z wymianą stropów i zabezpieczeniami wykonywać jednocześnie w co najwyżej 2 sąsiednich pomieszczeniach.
4. Zabezpieczenia wykorzystać przy demontażu i montażu nowego stropu nad piętrem.
5. Przy demontażu i montażu nowego stropu nad piętrem należy zabezpieczyć i odciążyć słupy więźby dachowej.
6. Podczas remontowych prac obserwować zachowanie się sąsiadujących ze sobą elementów konstrukcyjnych.
7. Wszelkie prace w obrębie wyznaczonych zadań należy prowadzić pod nadzorem osób posiadających odpowiednie uprawnienia.

RYSUNEK JEST WŁASNOŚCIĄ PROJEKTANTA. KOPIOWANIE I POWIĘLNIENIE PRAWEM CHRONIONE

	PROJEKTOWANIE BUDOWNICTWO - KONSTRUKCJE Kędzierzyn-Koźle; ul. Grunwaldzka 18;	
	projektował: inż. MIROSLAW NAGÓRNY upr.nr 31/98/Op sprawdził:	
obiekt : BUDYNEK MIESZKALNO USŁUGOWY		
temat oprac.: REMONT STRPÓW BUDYNKU		10 lutego 2017r.
lokalizacja : BRZEŹCE; UL. GLIWICKA 41 działka nr 352/5,		SKALA
inwestor : GMINA BIERAWA; 47-240 BIERAWA, UL. WOJSKA POLSKIEGO 12		1:100 1:
KOLEJNOŚĆ WYKONYWANIA PRAC REMONTOWYCH; ROZKŁAD ZABEZPIECZEŃ STROPU NAD PIĘTREM W KOLEJNYCH POMIĘSZCZENIACH.		RYS.NR K-5

MegaCAD nr ser. 05112009709