RODZAJ NAWIERZCHNI	gruntowa
SPOSÓB ZABEZPIECZENIA WYKOPU	pełne wypraskami lub ściankami rozporowymi
WYMIARY WYKOPU	wykop pionowy o szerokości b=1,0m
SPOSÓB WYKONANIA WYKOPU	mechanicznie-90% ręcznie-10%, na odkład 100% urobku
ODWODNIENIE WYKOPU	-
PODBUDOWA	grunt rodzimy

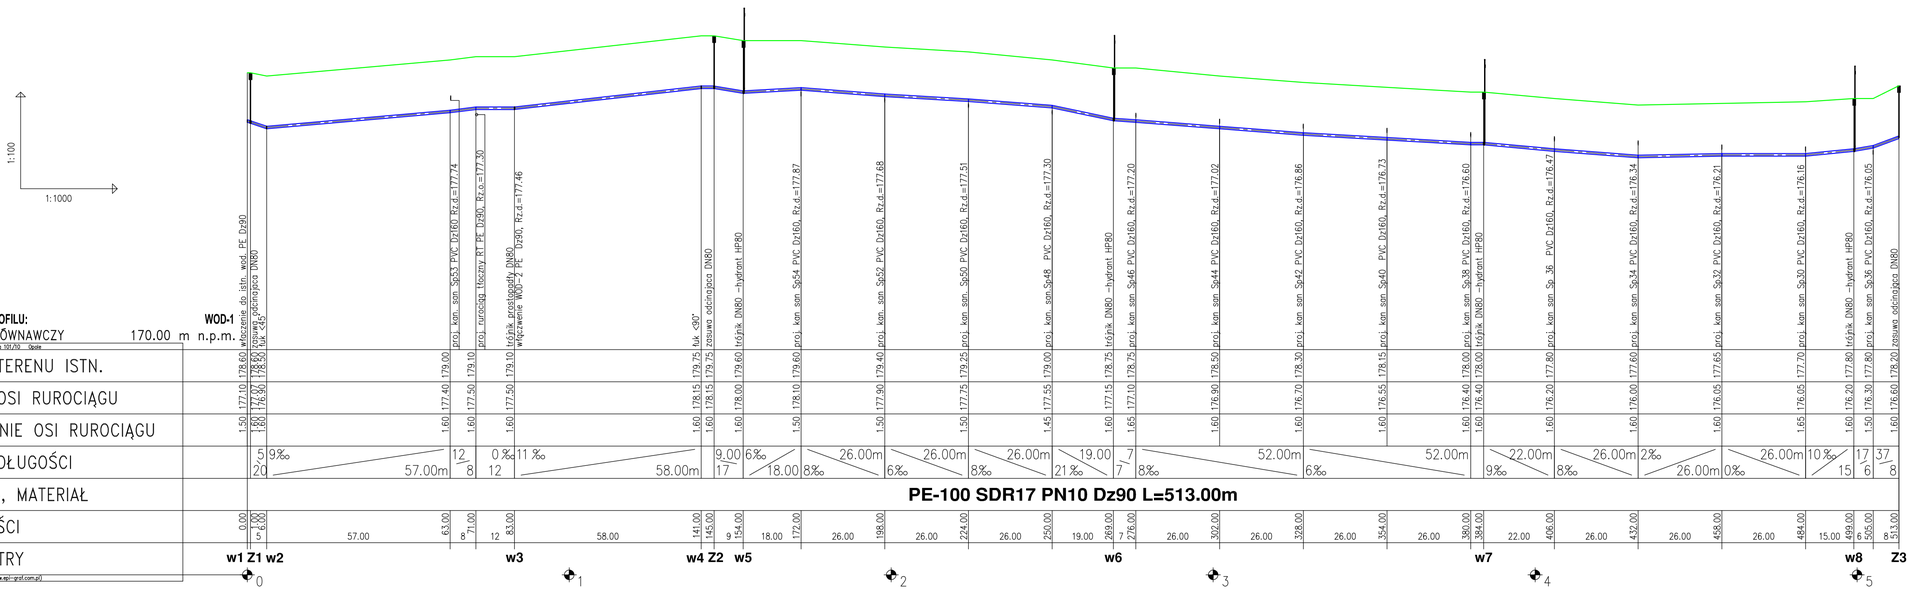

WĘZEŁ w1

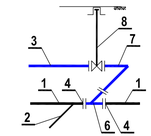

WĘZEŁ w5, w6, w7, w8

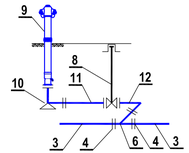

WĘZEŁ w3

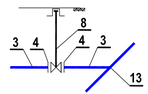

WĘZEŁ w4

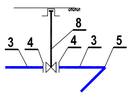

OZNACZENIA

1 - istn. wod. PVC Dz90
2 - istn. wod. PE Dz32
3 - proj. wod. PE-100 SDR17 PN10 Dz90
4 - kolnierz specjalny DN80 PN10 do rur z PVC/PE Dz90 zabezpieczony przed przesunięciem np Jafar nr kat. 9103, Hawle nr kat. 0400
5 - łuk 90° PE-100 Dz90 SDR17 PN10
6 - trójnik prostopadły kolnierzowy DN80 z odejściem DN80 PN10 np Jafar nr kat. 9203, Hawle nr kat. 0510
7 - łuk kolnierzowy DN80 PN10 <45° np Jafar nr kat. 9209, Hawle nr kat. 551
8 - zasuwa DN80 kolnierzowa PN10 z obudową teleskopową i skrzynką uliczną np. Jafar nr kat. 2002, Hawle nr kat. 4000
9 - hydrant nadziemny DN80 PN10 zabezpieczony w przypadku złamania np Jafar nr kat. 8003
10 - łuk 90° kolnierzowy DN80 PN10 ze stopą np Jafar nr kat. 9202, Hawle nr kat. 5049
11 - kształtka rurowa kołnierzowa DN80 PN10 L=1m np. Jafar nr kat 9216, Hawle nr kat. 530
12 - kolano <90° dwukołnierzowe DN80 PN10 np Jafar nr kat. 9207, Hawle nr kat. 550
13 - trójnik prostopady PE Dz90 SDR17 PN10

PROJWES	"PROJWES" s.c. *PROJEKTOWANIE I USŁUGI W INŻYNIERII ŚRODOWISKA* *mgr inż. JÓZEF WESOŁOWSKI, mgr inż. MARIUSZ WESOŁOWSKI* 46-073 Mechnice, ul. Al. Róż 18 tel.-fax 77 44-04-884 projwes@o2.pl	
ZADANIE	PROJEKT PRZEDŁUŻENIA SIECI WODOCIĄGOWEJ W BIERAWIE UL. CICHA I JANA PAWŁA II	Nr rys. 3
PRZEDMIOT RYS.	WOD.1 - PROFIL PODŁUŻNY	
LOKALIZACJA	BIERAWA, UL. CICHA, JANA PAWŁA II	SKALA: 1: 100 / 1000
INWESTOR	GMINA BIERAWA 47-240 BIERAWA, UL. WOJSKA POLSKIEGO 12	
STADIUM DOK.	PROJEKT BUDOWLANY	
PROJEKTOWAŁ	mgr inż Józef Wesołowski nr up. : 337/94/OP, 48/95/OP	podpis:
SPRAWDZIŁ	mgr inż Mariusz Wesołowski nr up. : OPL/0032/POOS/03	podpis:
DATA OPRACOWANIA	grudzień 2012	