


LEGENDA:

 PROJEKTOWANE SIEĆ WODOCIĄGOWA
Z RUR PE DZ90

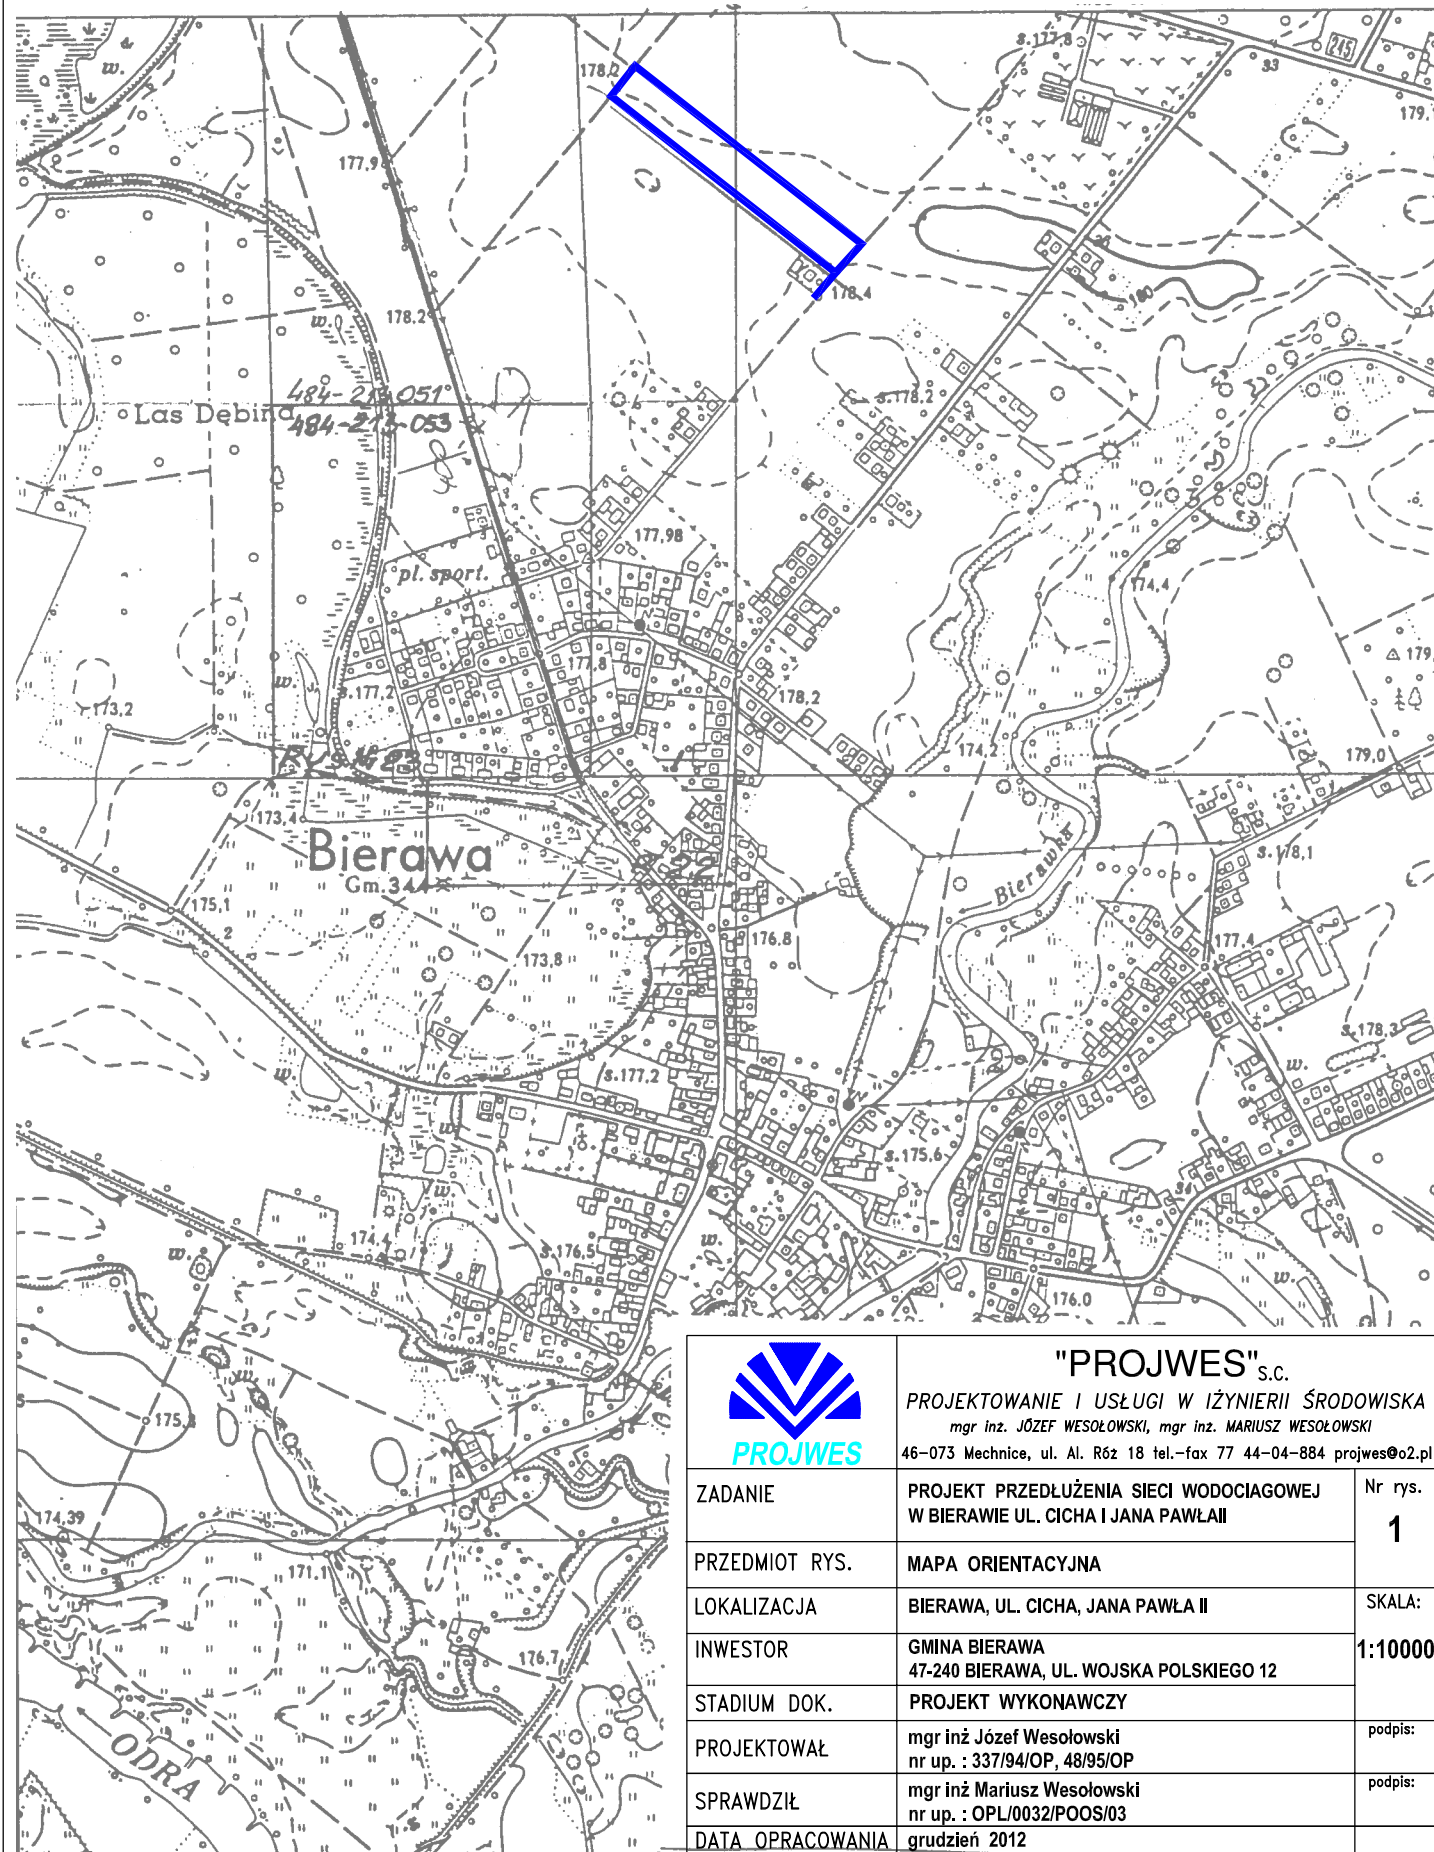

"PROJWES" S.C.

PROJEKTOWANIE I USŁUGI W IŻYNIERII ŚRODOWISKA
mgr inż. JÓZEF WESOŁOWSKI, mgr inż. MARIUSZ WESOŁOWSKI

46-073 Mechnice, ul. Al. Róż 18 tel.-fax 77 44-04-884 projwes@o2.pl

ZADANIE	PROJEKT PRZEDŁUŻENIA SIECI WODOCIĄGOWEJ W BIERAWIE UL. CICHA I JANA PAWŁA II	Nr rys. 1
PRZEDMIOT RYS.	MAPA ORIENTACYJNA	
LOKALIZACJA	BIERAWA, UL. CICHA, JANA PAWŁA II	SKALA:
INWESTOR	GMINA BIERAWA 47-240 BIERAWA, UL. WOJSKA POLSKIEGO 12	1:10000
STADIUM DOK.	PROJEKT WYKONAWCZY	
PROJEKTOWAŁ	mgr inż. Józef Wesołowski nr up. : 337/94/OP, 48/95/OP	podpis:
SPRAWDZIŁ	mgr inż. Mariusz Wesołowski nr up. : OPL/0032/POOS/03	podpis:
DATA OPRACOWANIA	grudzień 2012	