



Przekrój konstrukcyjny

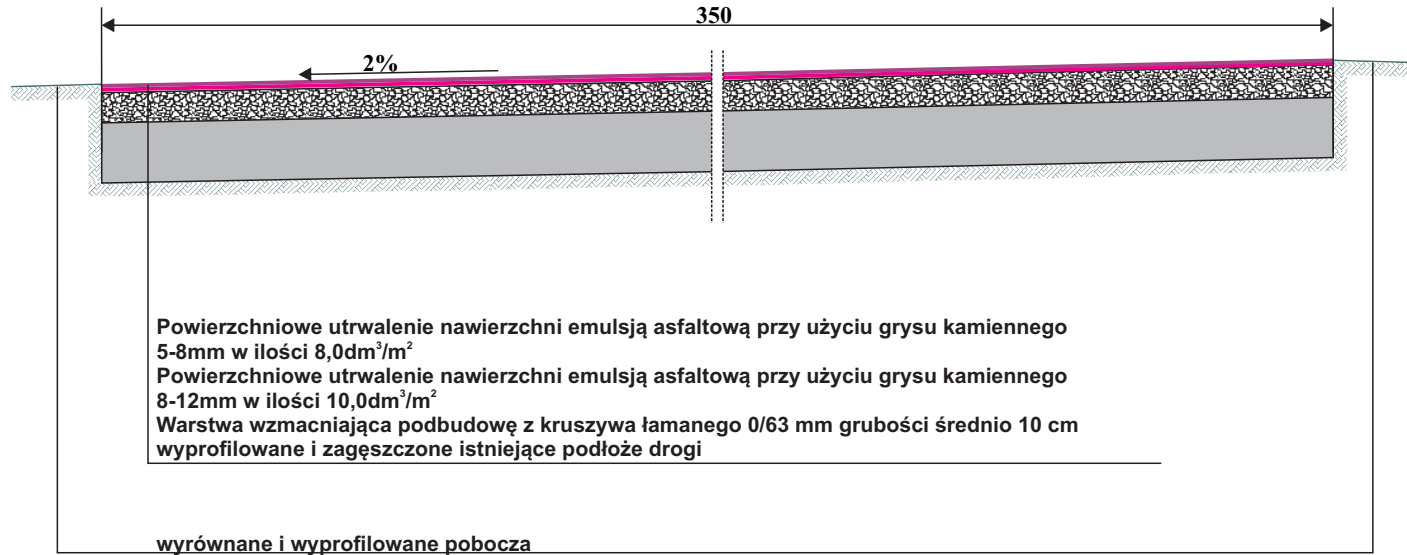

 Regon 531005383		PRZEDSIĘBIORSTWO USŁUGOWO-PROJEKTOWE „MI” Mirosław Sieja ul. Piłsudskiego 10 B/1 47-223 KĘDZIERZYN-KOŹLE	
OBIEKT		Droga dojazdowa do gruntów rolnych w Brzeźcach Działki nr 95 i 135	
umowa nr	imię i nazwisko	nr uprawnień	podpis
Autor	mgr inż. Mirosław Sieja	29/95/Op	
Sprawdził	Andrzej Jęczmienny	159/92/Op	
STADIUM OPRACOWANIA	PROJEKT BUDOWLANY		
TEMAT	Przebudowa drogi dojazdowej do gruntów rolnych w Brzeźcach Działki nr 95 i 135		SKALA 1: 25 Grudzień 2013
TEMAT RYSUNKU	Przekrój konstrukcyjny		
INWESTOR	GMINA BIERAWA ul. Wojska Polskiego 12 47-240 Bierawa		Rysunek nr 2