
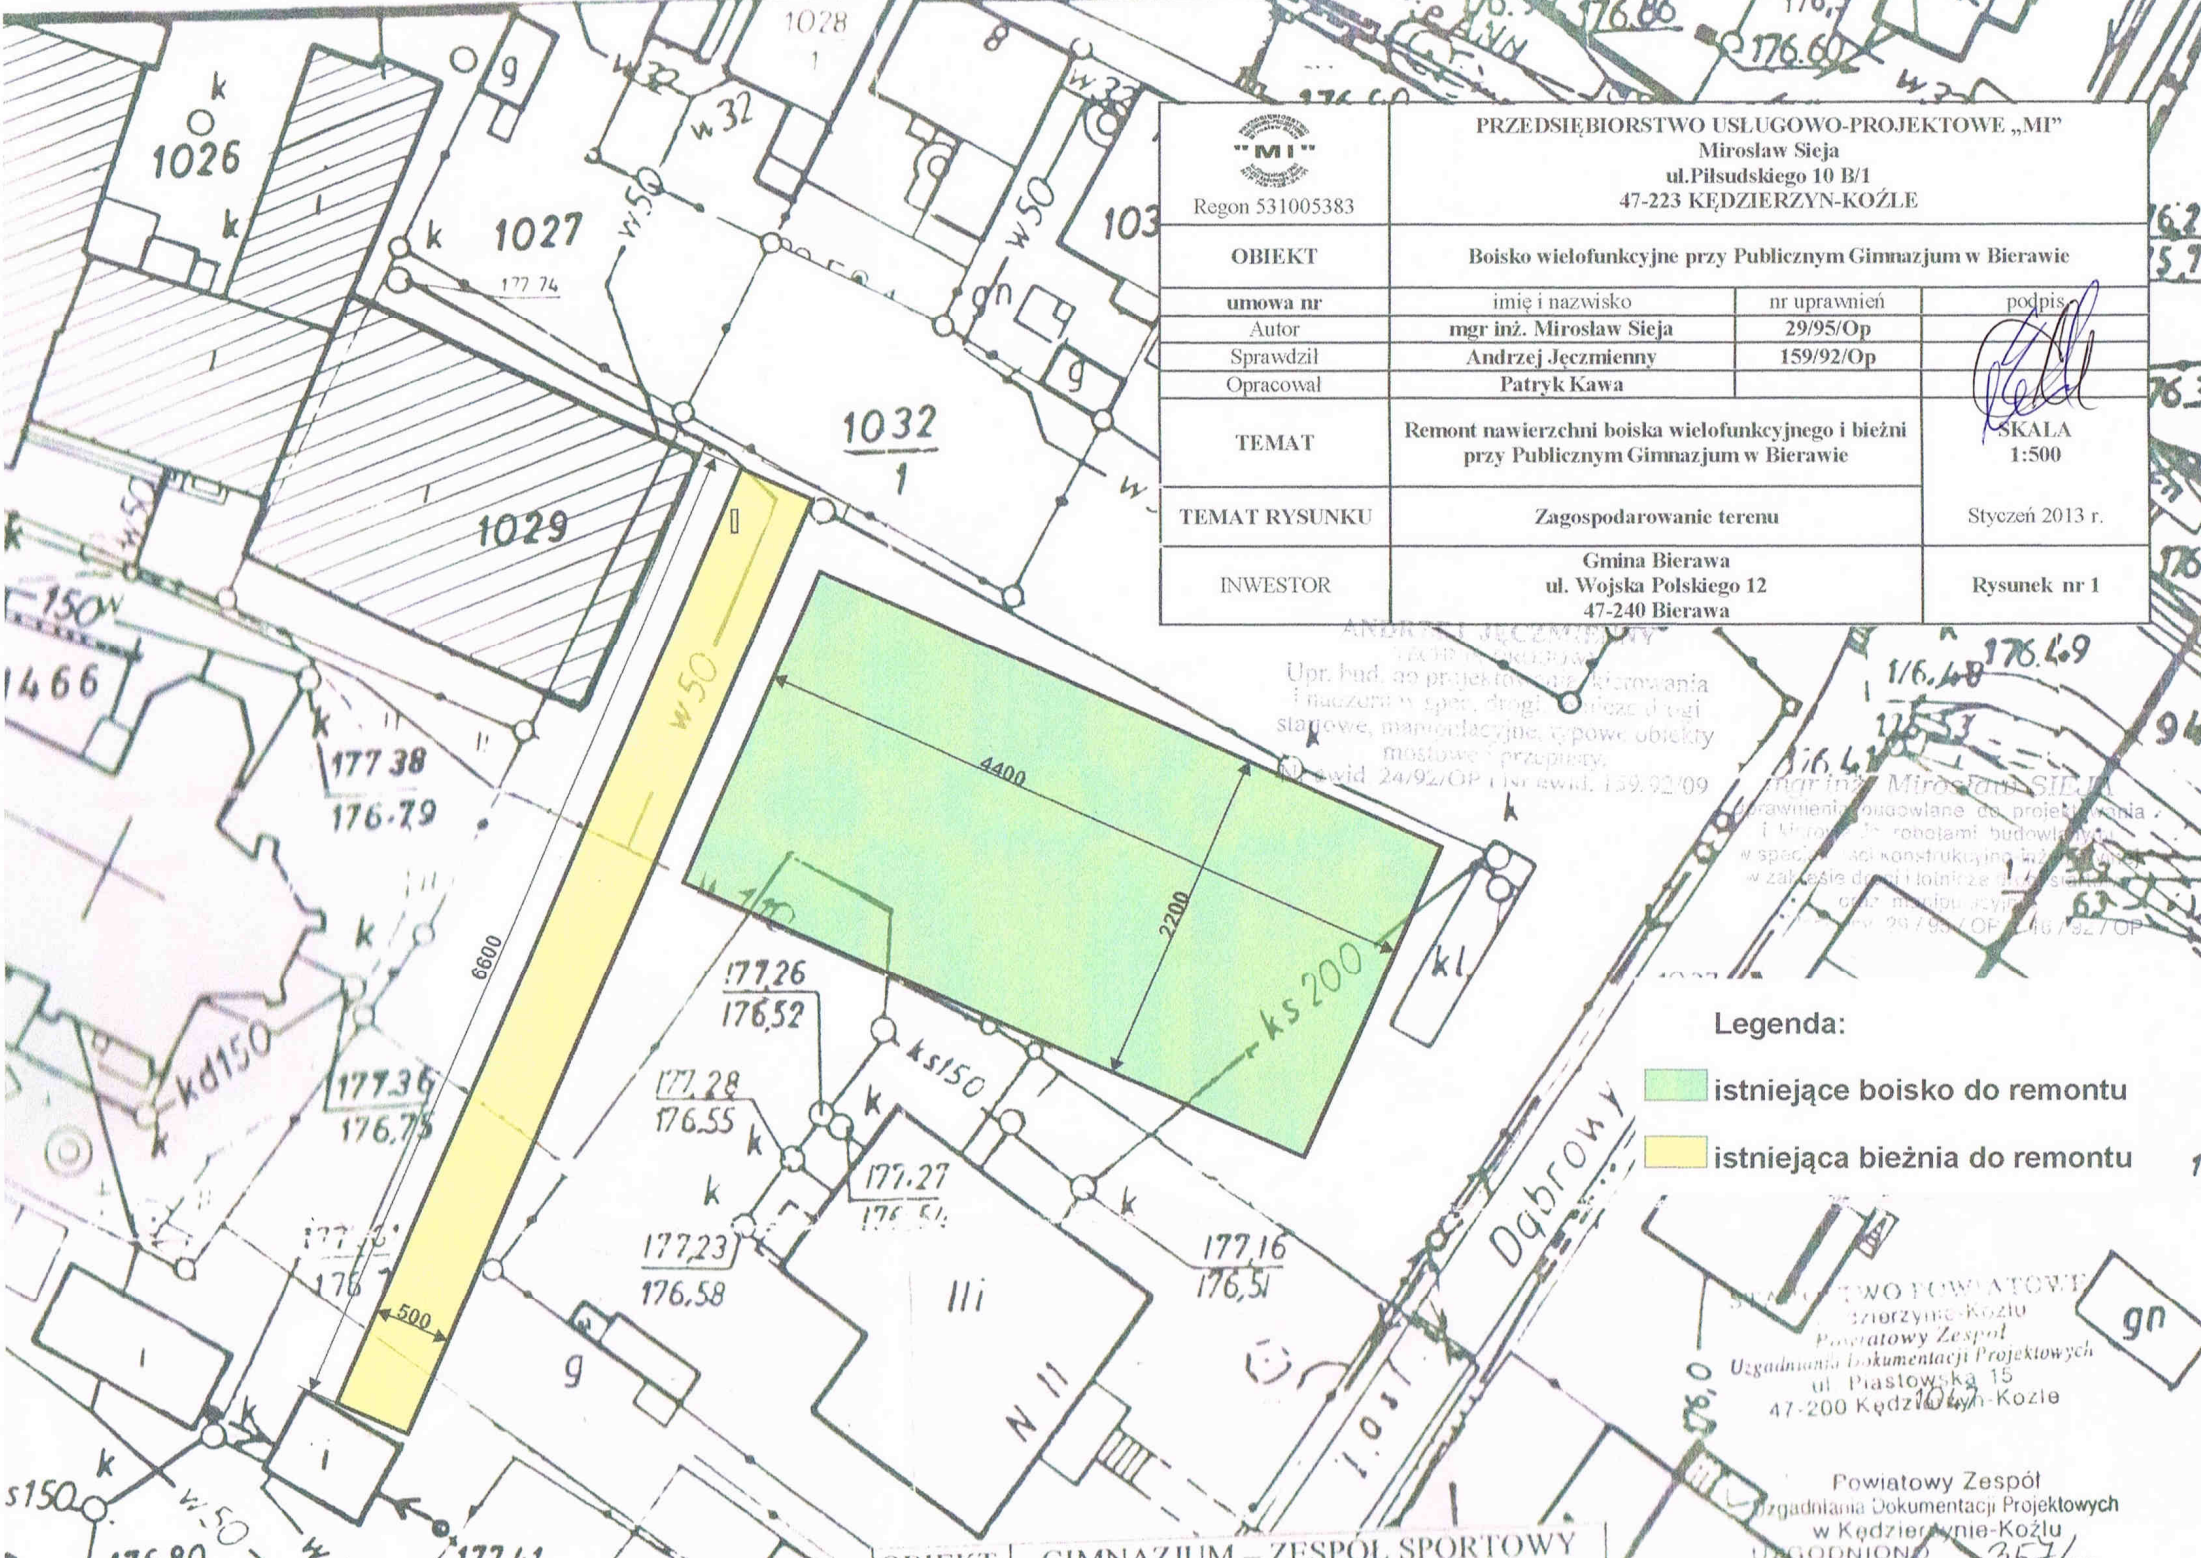

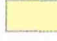
 Regon 531005383	PRZEDSIĘBIORSTWO USŁUGOWO-PROJEKTOWE „MI” Mirosław Sieja ul. Piłsudskiego 10 B/1 47-223 KĘDZIERZYN-KOŹLE		
	OBIEKT Boisko wielofunkcyjne przy Publicznym Gimnazjum w Bierawie		
umowa nr Autor Sprawdził Opracował	imię i nazwisko mgr inż. Mirosław Sieja Andrzej Jęczmienny Patryk Kawa	nr uprawnień 29/95/Op 159/92/Op	podpis  SKALA 1:500
TEMAT	Remont nawierzchni boiska wielofunkcyjnego i bieżni przy Publicznym Gimnazjum w Bierawie		Styczeń 2013 r.
TEMAT RYSUNKU	Zagospodarowanie terenu		Rysunek nr 1
INWESTOR	Gmina Bierawa ul. Wojska Polskiego 12 47-240 Bierawa		Rysunek nr 1



ANDRZEJ JEJCZYNNY
 Upr. bud. do projektowania i nadzoru w spec. drogi, mostowe i stłogowe, manufaktury, typowe obiekty mostowe i przepusty.
 Nr świad. 24/92/OP i nr świad. 159/92/09

mgr inż. Mirosław SIEJA
 Uprawnienia zawodowe do projektowania i nadzoru w spec. robotami budowlanymi w spec. bud. konstrukcyjnej i w spec. w zakresie drogi i lotnictwa.
 Nr świad. 29/95/OP i nr świad. 146/92/OP

Legenda:
 istniejące boisko do remontu
 istniejąca bieżnia do remontu

STAROSTWO POWIATOWE
 Kędzierzyn-Koźle
 Powiatowy Zespół
 Uzgadniania Dokumentacji Projektowych
 ul. Piastowska 15
 47-200 Kędzierzyn-Koźle

Powiatowy Zespół
 Uzgadniania Dokumentacji Projektowych
 w Kędzierzynie-Koźlu
 UZGODNIONO

OBIEKT: GIMNAZJUM - ZESPÓŁ SPORTOWY