


RODZAJ NAWIERZCHNI	Asfaltowa	Ziemia	Asfaltowa
SPOSÓB ZABEZPIECZENIA WYKOPU	Klatkowe ścianki rozporowe	Klatkowe ścianki rozporowe	Klatkowe ścianki rozporowe
WYMAGANY WYKOP	Wykop planowy o szerokości b=1,1m	Wykop planowy o szerokości b=1,1m	Wykop planowy o szerokości b=1,1m
SPOSÓB WYKONANIA WYKOPU	Mech.-70% ręcznie-30%, 100% z czasowym odwozem	Mech.-70% ręcznie-30%, 100% na odkład	Mech.-70% ręcznie-30%, 100% z czasowym odwozem
ODMOWIENIE WYKOPU	Izofiltarni w rozstawie co 0,9m	Izofiltarni w rozstawie co 0,9m	Izofiltarni w rozstawie co 0,9m
BEZWYKOPOWO PRZEWIERT NR 1			

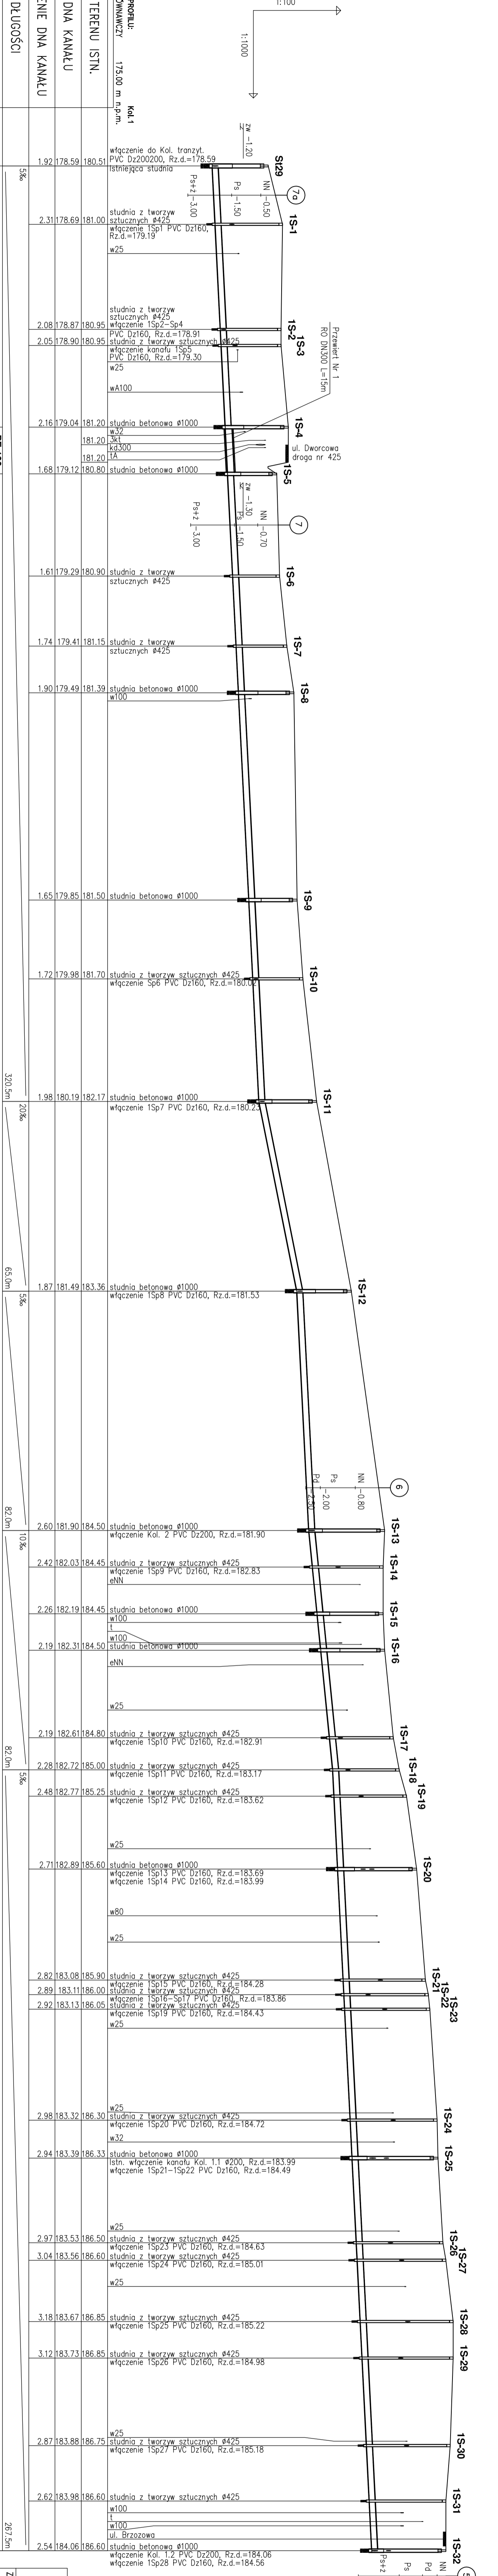

HEKTOMETRY	IS-1	IS-2	IS-3	IS-4	IS-5	IS-6	IS-7	IS-8	IS-9	IS-10	IS-11	IS-12	IS-13	IS-14	IS-15	IS-16	IS-17	IS-18	IS-19	IS-20	IS-21	IS-22	IS-23	IS-24	IS-25	IS-26	IS-27	IS-28	IS-29	IS-30	IS-31	IS-32
0.0	20.0	36.0	59.0	89.5	105.5	140.5	164.5	180.5	251.5	278.5	320.5	389.5	467.5	500.0	496.0	508.5	538.5	549.5	589.5	583.5	621.5	626.5	651.5	669.5	682.5	711.5	615	738.5	751.0	781.0	800.0	817.0
0	20.0	36.0	59.0	89.5	105.5	140.5	164.5	180.5	251.5	278.5	320.5	389.5	467.5	500.0	496.0	508.5	538.5	549.5	589.5	583.5	621.5	626.5	651.5	669.5	682.5	711.5	615	738.5	751.0	781.0	800.0	817.0

ODLEGŁOŚCI	IS-1	IS-2	IS-3	IS-4	IS-5	IS-6	IS-7	IS-8	IS-9	IS-10	IS-11	IS-12	IS-13	IS-14	IS-15	IS-16	IS-17	IS-18	IS-19	IS-20	IS-21	IS-22	IS-23	IS-24	IS-25	IS-26	IS-27	IS-28	IS-29	IS-30	IS-31	IS-32
0.0	20.0	36.0	59.0	89.5	105.5	140.5	164.5	180.5	251.5	278.5	320.5	389.5	467.5	500.0	496.0	508.5	538.5	549.5	589.5	583.5	621.5	626.5	651.5	669.5	682.5	711.5	615	738.5	751.0	781.0	800.0	817.0
0.0	20.0	36.0	59.0	89.5	105.5	140.5	164.5	180.5	251.5	278.5	320.5	389.5	467.5	500.0	496.0	508.5	538.5	549.5	589.5	583.5	621.5	626.5	651.5	669.5	682.5	711.5	615	738.5	751.0	781.0	800.0	817.0

"PROWES" S.C.
PROJEKTOWANIE I USŁUGI W ZYMIERNI SPODOWSKA
mgr inż. JACEK WESOŁOWSKI, mgr inż. MARIUSZ WESOŁOWSKI
KANALIZACJA BYTOWA MIEJSCOWOŚCI
44-073 Chlebno, Miechów, ul. Al. 18c 18 m-lic 077 44-04-884
DZIERGOWICE - I ETAP
Nr rys.: 2.15

PROWES
PROFIL PODRUZNY
Kolektor 1 (odc. IS1-1S32)
DZIERGOWICE GMINA BIERAWA

PRZEDMIOT RYS.: ul. Dworcowa-Kościelna-Słoneczna-Bizozowa
LOKALIZACJA: DZIERGOWICE GMINA BIERAWA
INWESTOR: GMINA BIERAWA
STADIUM DOK.: PROJEKT WYKONAWCZY
PROJEKTOWAŁ: mgr inż. Jacek Wesołowski
SPRAWDZIŁ: mgr inż. Mariusz Wesołowski
DATA OPRACOWANIA: grudzień 2008

SKALA: 1:100
mgr inż. Jacek Wesołowski
mgr inż. Mariusz Wesołowski
nr up. : 3337/94/OP, 737/1975/OP
nr up. : OP/0032/POOS/03
podpis: