


RODZAJ NAWIERZCHNI	Zienna	Asfaltowa	Zienna	Asfaltowa
SPOSÓB ZABEZPIECZENIA WYKOPU	Kątkowe ścianki rozporowe			
WYMARIARY WYKOPU	Wykop pionowy o szerokości b=1,1m			
SPOSÓB WYKONANIA WYKOPU	Mechanicznie-70% ręcznie-30%, 100% z czasowym odwozem			
ODWODNIENIE WYKOPU	-			

Asfaltowa	Asfaltowa
ścianki rozporowe	ścianki rozporowe
plan b=1,1	plan b=1,1
M-70% R-30%	M-70% R-30%
-	-

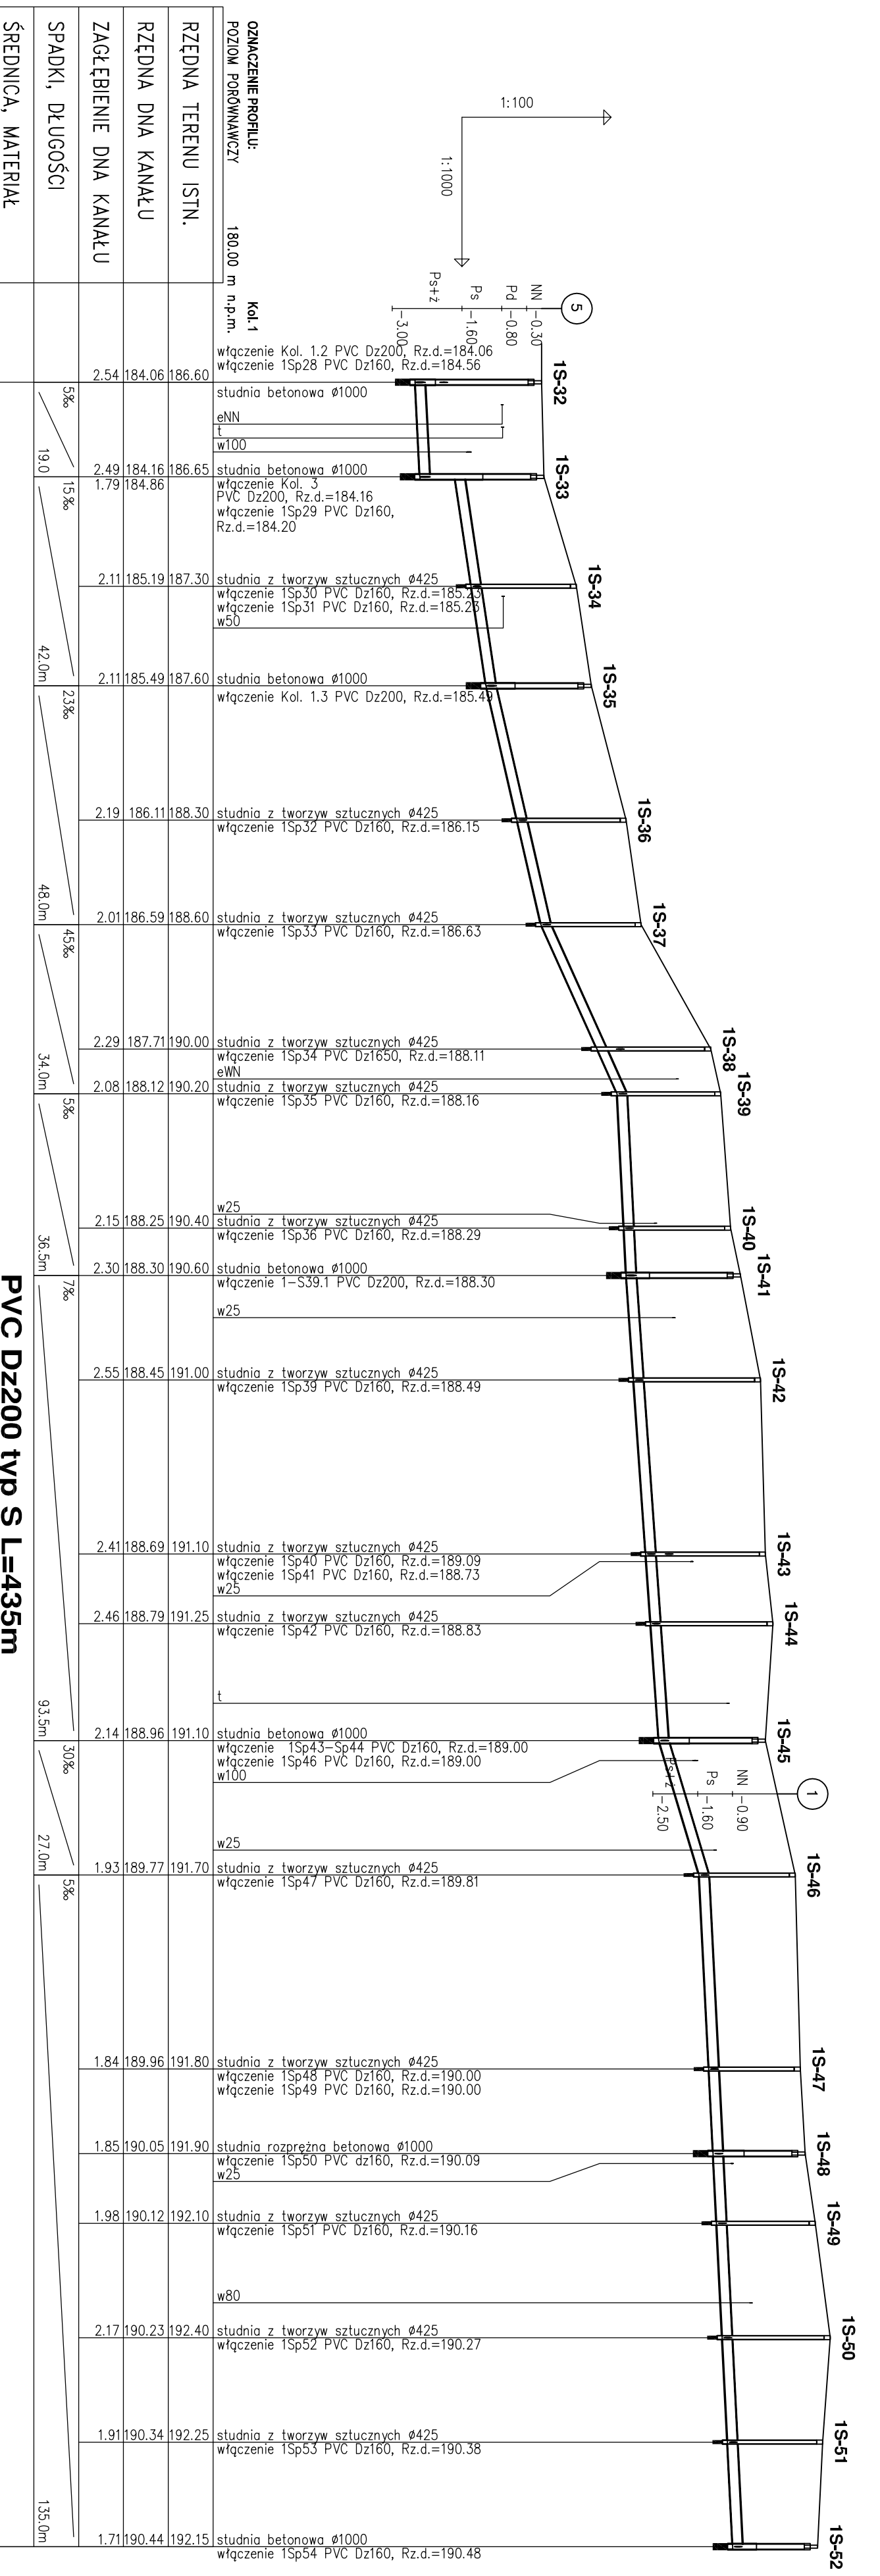

ODLEGŁOŚCI	1S-32	1S-33	1S-34	1S-35	1S-36	1S-37	1S-38	1S-39	1S-40	1S-41	1S-42	1S-43	1S-44	1S-45	1S-46	1S-47	1S-48	1S-49	1S-50	1S-51	1S-52																			
817.0	19.0	836.0	22.0	858.0	20.0	878.0	27.0	905.0	21.0	926.0	25.0	951.0	9.0	960.0	27.0	987.0	9.0	996.0	27.0	1017.5	35.0	1052.5	14.0	1066.5	23.5	1090.0	27.0	1117.0	39.0	1156.0	17.0	1173.0	14.0	1187.0	23.0	1210.0	21.0	1231.0	21.0	1252.0

**PVC Dz200 typ S L=435m**

HEKTOMETRY	1S-32	1S-33	1S-34	1S-35	1S-36	1S-37	1S-38	1S-39	1S-40	1S-41	1S-42	1S-43	1S-44	1S-45	1S-46	1S-47	1S-48	1S-49	1S-50	1S-51	1S-52

**"PROWES" S.C.**  
 PROJEKTOWANIE I USŁUGI W ZYMIERII ŚRODOWISKA  
 mgr inż. JÓZEF WESOŁOWSKI, mgr inż. MARIUSZ WESOŁOWSKI  
 46-073 Chrościnia, Miechów, ul. Al. Biał. 18 tel.-fax 077 44-04-884


