


RODZAJ NAMIERZENIA	Astrolowa	Kłkikowe stanki rozporowe	Astrolowa	Astrolowa
SPOSÓB ZABEZPIECZENIA WYKOPU	Wykop pionowy o szerokości b=1,1m	Kłkikowe stanki rozporowe	Wykop pionowy o szerokości b=1,1m	Wykop pionowy o szerokości b=1,1m
WYMIARY WYKOPU		Wykop pionowy o szerokości b=1,1m		
SPOSÓB WYKONANIA WYKOPU	Mechanicznie-70% ręcznie-30%, 100% z czasowym odwozem	Mechanicznie-70% ręcznie-30%, 100% z czasowym odwozem	Mechanicznie-70% ręcznie-30%, 100% z czasowym odwozem	Mechanicznie-70% ręcznie-30%, 100% z czasowym odwozem
ODWODNIENIE WYKOPU				

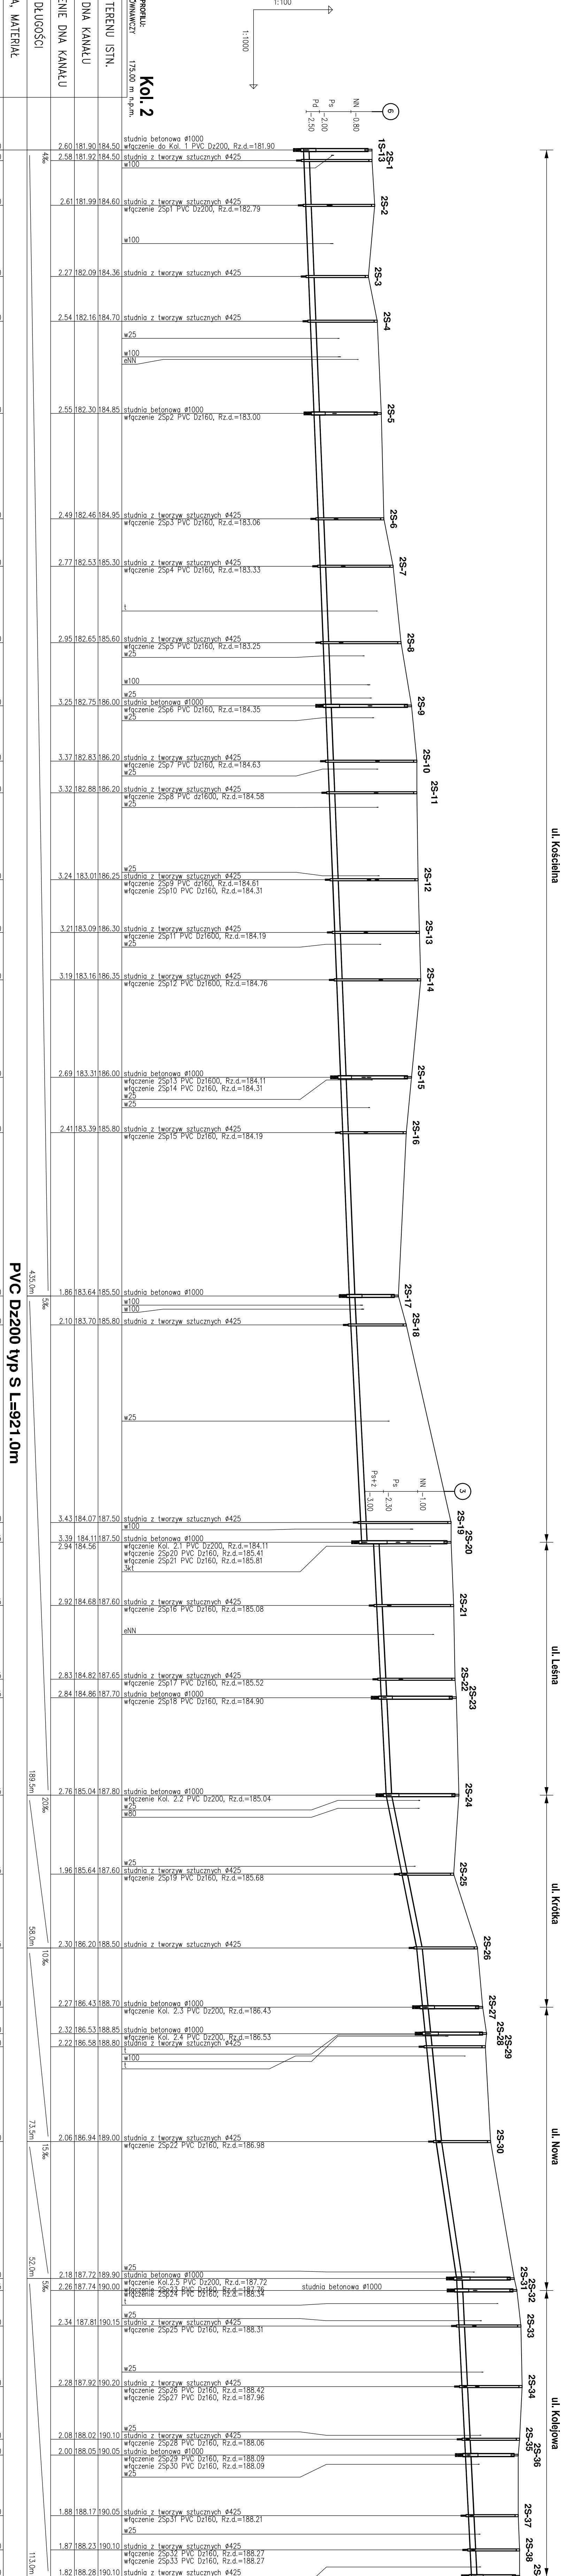

OPIS	WZDŁUŻNA	PRZEMIOT	WZDŁUŻNA	PRZEMIOT	WZDŁUŻNA	PRZEMIOT	WZDŁUŻNA	PRZEMIOT	
2S-1	15-13	4,0	2S-2	21,0	2S-3	48,0	2S-4	65,0	
2S-5	100,0	2S-6	140,0	2S-7	158,0	2S-8	187,0	2S-9	211,0
2S-10	232,0	2S-11	244,0	2S-12	277,0	2S-13	297,0	2S-14	315,0
2S-15	352,0	2S-16	373,0	2S-17	435,0	2S-18	446,0	2S-19	521,0
2S-20	521,0	2S-21	552,5	2S-22	580,5	2S-23	587,5	2S-24	624,5
2S-25	654,5	2S-26	682,5	2S-27	705,0	2S-28	715,0	2S-29	726,0
2S-30	756,0	2S-31	808,0	2S-32	826,0	2S-33	849,0	2S-34	869,0
2S-35	869,0	2S-36	898,0	2S-37	916,0	2S-38	931,0	2S-39	941,0

PROJEKTOWAŁ	mgr inż. Józef Wesołowski
SPRAWDZIŁ	mgr inż. Józef Wesołowski
DATA OPRACOWANIA	grudzień 2008

PROJEKTOWAŁ	mgr inż. Józef Wesołowski
SPRAWDZIŁ	mgr inż. Józef Wesołowski
DATA OPRACOWANIA	grudzień 2008