


ROZDZIAŁ NAMIERZENI SPROSIBA ZABEZPIECZENIA WYKOPU WYKOPY WYKOPU SPROSIBA WYKONANIA WYKOPU ODMOWIDLENIE WYKOPU PODRUDOWA	MIKROTUNELING	Gruntowa Pełne wypraskami lub ściłkami rozporowymi Wykop pionowy o szerokości b=1,1m mechanicznie-85%, rzeźnię-15%, z odwozem na wysypisko-100% urobku Iglicfiltrami w rozstawie co 0,90m podsyпка piaskowo-zwirowa h=15cm, obsypka h=30cm	MIKROTUNELING	Gruntowa Pełne wypraskami lub ściłkami rozporowymi Wykop pionowy o szerokości b=1,1m mechanicznie-90%, rzeźnię-10%, z odwozem na wysypisko-100% urobku podsyпка piaskowo-zwirowa h=15cm, obsypka h=30cm	PRZEWIERT NR 8	Gruntowa Pełne wypraskami lub ściłkami rozporowymi Wykop pionowy o szerokości b=1,1m mechanicznie-90%, rzeźnię-10%, z odwozem na wysypisko-100% urobku podsyпка piaskowo-zwirowa h=15cm, obsypka h=30cm
---	---------------	---	---------------	---	----------------	---

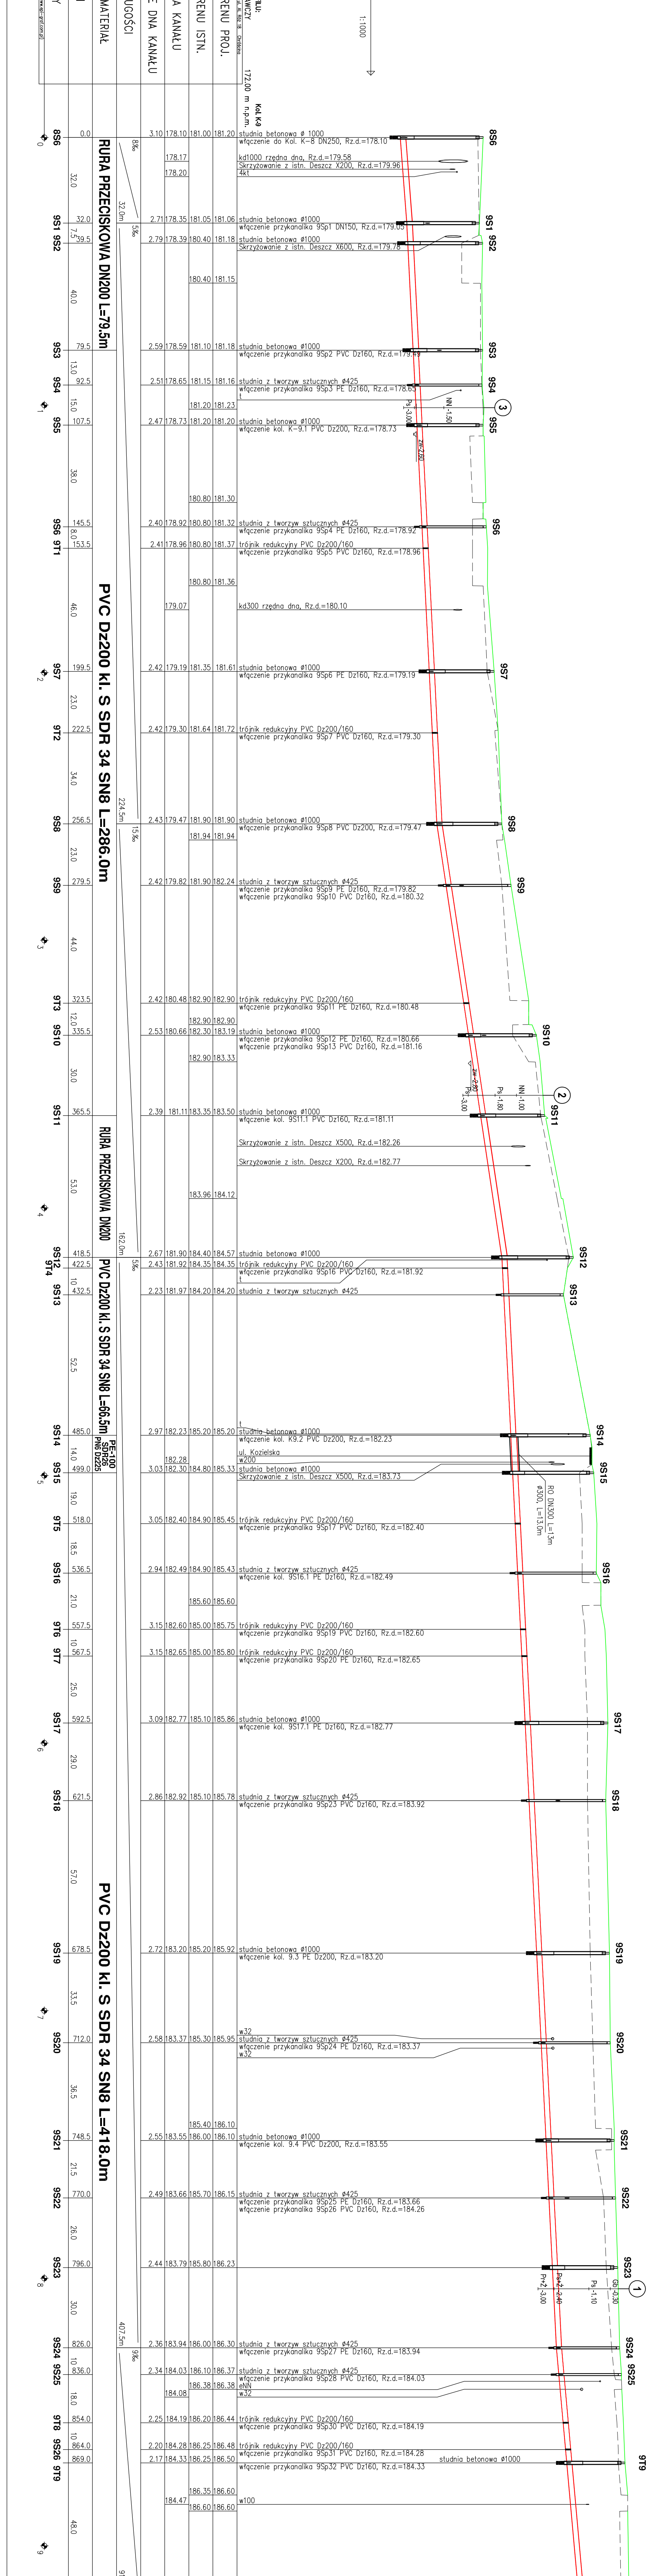

<b>PROJEWES</b> S.C. PROJEKTOWANIE I USŁUGI W ZWIĄZKU Z WYKONANIEM PROFILU POPRZECZNYM I DZIERGOWANIEM Główna BIERAWA Z KANALIZACJĄ SANITARNEJ ETAP II WRAZ Z KANALIZACJĄ DESZCZOWĄ W UL. KOZIELSKA	13
PRZEDMIOT RYS. LOKALIZACJA INWESTOR STADIUM DOK. PROJEKTOWAL SPRAWDZIL DATA OBRACOWANIA	SKALA: 1:100 1:1000 początek początek czerwiec 2014