RODZAJ NAWIERZCHNI	MIKROTUNELING	Gruntowa	MIKROTUNELING	Gruntowa	PRZEWIERT NR 10	Gruntowa
SPOSÓB ZABEZPIECZENIA WYKOPU		Pełne wypraskami lub ściankami rozporowymi		Pełne wypraskami lub ściankami rozporowymi		Pełne wypraskami lub ściankami rozporowymi
WYMIARY WYKOPU		Wykop płonowy o szerokości b=1,1m		Wykop płonowy o szerokości b=1,1m		Wykop płonowy o szerokości b=1,1m
SPOSÓB WYKONANIA WYKOPU		mechanicznie-85%, ręcznie-15%, z odwozem na wysypisko-100% urobku		mechanicznie-90% ręcznie-10% z odwozem na wysypisko- 100% urobku		mechanicznie-90% ręcznie-10%, z odwozem czasowym-80%, z odwozem na wysypisko- 20% urobku
ODWODNIENIE WYKOPU		igłofiltrami w rozstawie co 0,90m		"		"
PODBUDOWA		podsypka piasowo-żwirowa h=15cm, obsypka h=30cm		podsypka h=15cm, obsypka h=30cm		podsypka piasowo-żwirowa h=15cm, obsypka h=30cm

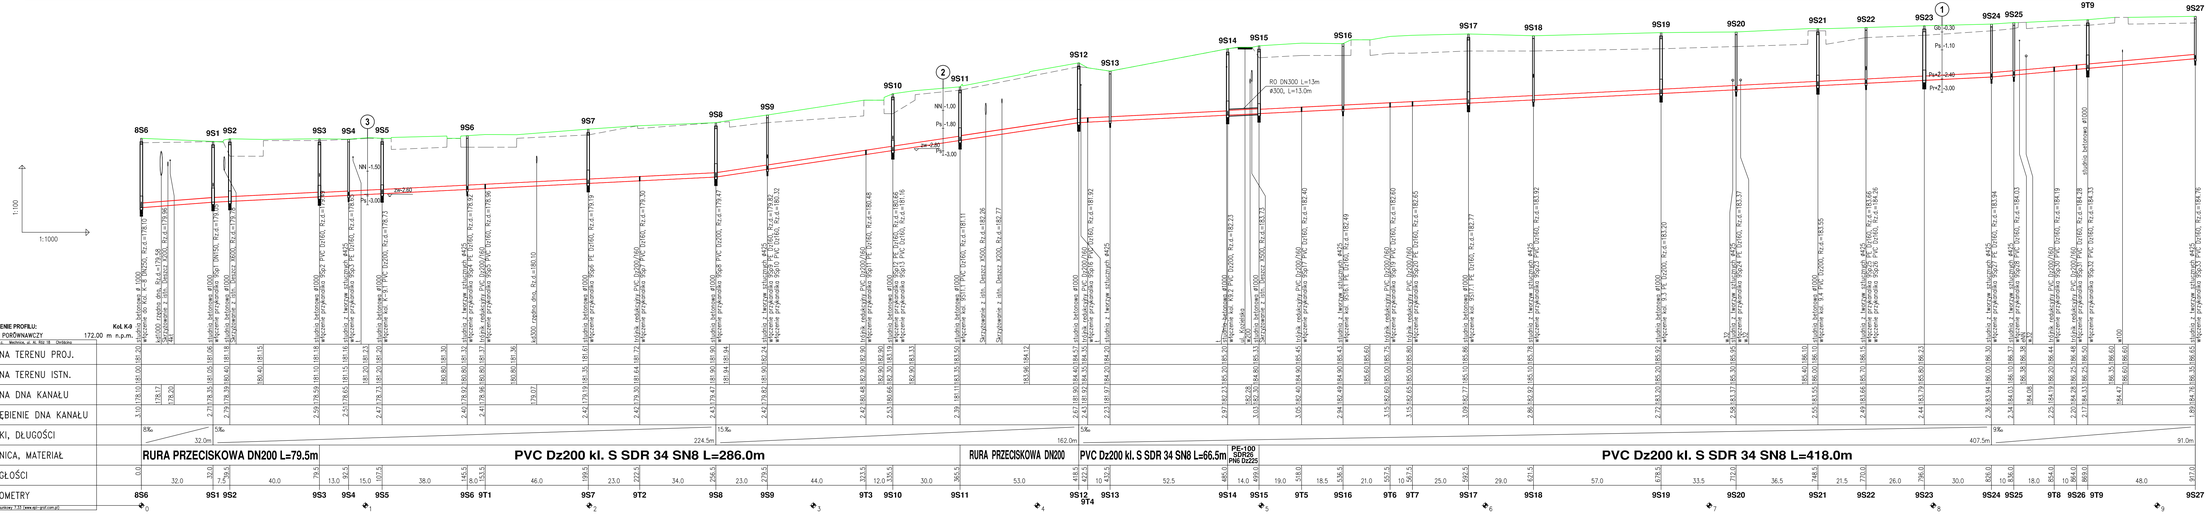
1:100
1:1000
8S6
9S1
9S2
9S3
9S4
9S5
9S6
9S7
9S8
9S9
9S10
9S11
9S12
9S13
9S14
9S15
9S16
9S17
9S18
9S19
9S20
9S21
9S22
9S23
9S24
9S25
9T8
9S26
9T9
9S27
NN -1.50
zw=2.60
Pr -3.00
NN -1.00
Pr -1.80
zw=2.80
Pr -3.00
RO DN300 L=1.5m
ø300, i=13.0m
GB=0.30
Pr=1.10
Pr=2.40
Pr=3.00
studnia betonowa ø1000
