


RODZAJ NAMIERZCHNI
SPOSÓB ZABEZPIECZENIA WYKOPU
WYMIARY WYKOPU
SPOSÓB WYKONANIA WYKOPU
ODWODNIENIE WYKOPU
PODBUDOWA

MIKROTUNELING

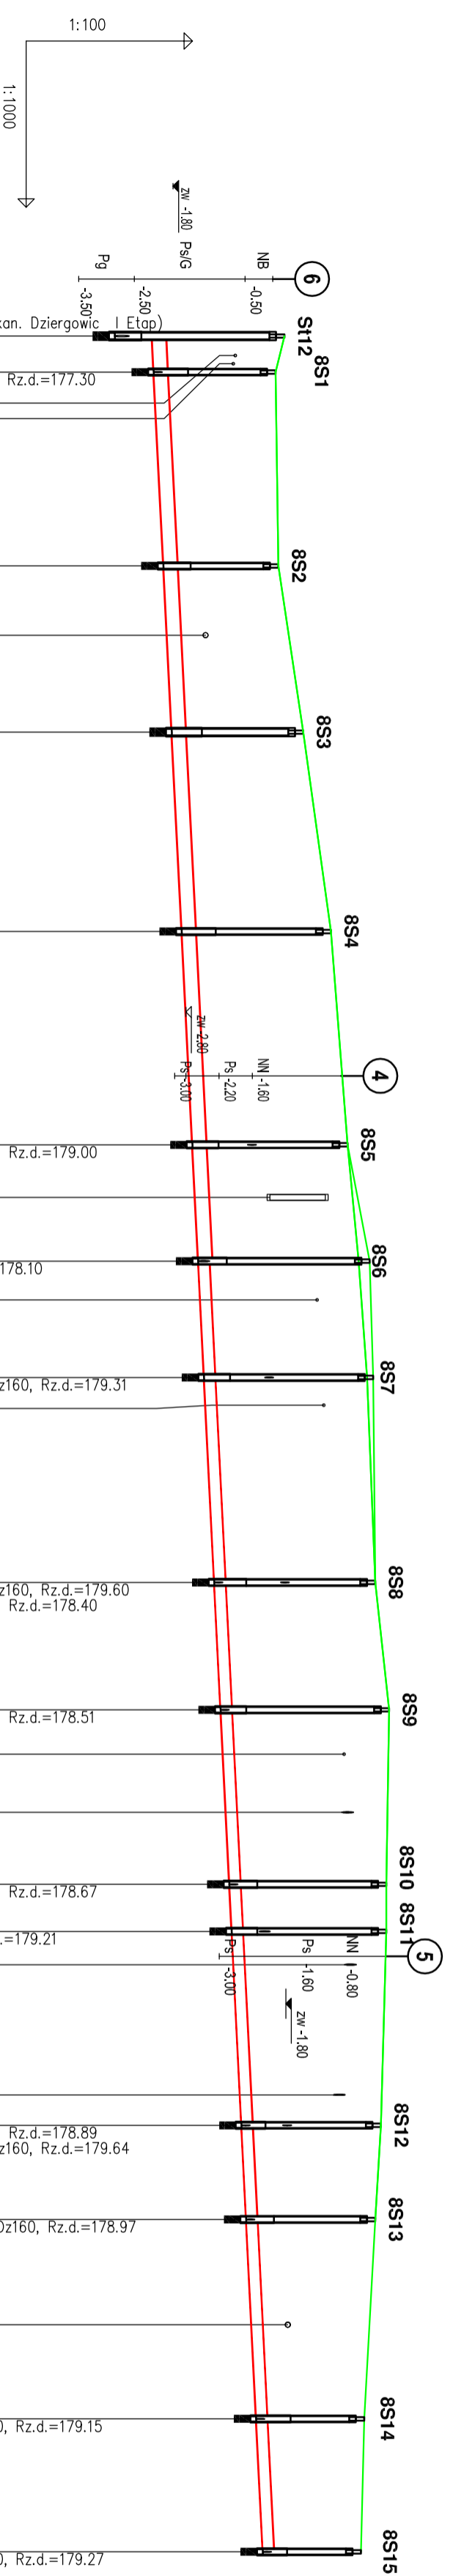

OZNACZENIE PROFILU:		KOL. K-8	
POZIOM	PORÓWNAWCZY	170.00 m n.p.m.	
RZĘDNA TERENU PROJ.		179.66	włączenie do istn. Kol. T (Projekt kan. Dziergowice)
RZĘDNA TERENU ISTN.		179.50	DN250, Rz.d.=176.53
RZĘDNA DNA KANAŁU		177.30	studnia betonowa ø 1000
ZAGŁĘBIENIE DNA KANAŁU		2.20	włączenie przykanalika 8Sp1 DN150, Rz.d.=177.30
SPADKI, DŁUGOŚCI	5‰		4kt
ŚREDNICA, MATERIAŁ			
ODLEGIŁOŚCI			
HEKTOMETRY			

RURA PRZECISKOWA DN250 L=167.0m		RURA PRZECISKOWA DN200 L=233.0m	
	400.0m		400.0m

	"PROJWES" S.C. PROJEKTOWANIE I USŁUGI W ZWIĄZKU Z PROJEKTOWANIEM I WYKONANIEM PRAC W ZAKRESIE INŻYNIERII ŚRODOWISKA mgr inż. JÓZEF WESOŁOWSKI, mgr inż. MARIUSZ WESOŁOWSKI 46-073 Miechów, ul. Al. 862 18 tel.-fax 77 44-04-884 projwes@o2.pl
	ZADANIE PROJEKT KANALIZACJI SANITARNEJ W MIEJSCOWOŚCI DZIERGOWICE - ETAP II WRAZ Z KANALIZACJĄ DESZCZOWĄ W UL. KOZIELSKIEJ
PRZEDMIOT RYS. LOKALIZACJA INWESTOR STADIUM DOK. PROJEKTOWAŁ SPRAWDZIŁ DATA OPRACOWANIA	KS KOLEKTOR K-8 UL. DWORCOWA PROFIL PODŁUŻNY DZIERGOWICE, GMINA BIERAWA GMINA BIERAWA UL. WOJSKA POLSKIEGO 12, 47-240 BIERAWA mgr inż. Józef Wesołowski nr up. : 33794/OP, 48195/OP mgr inż. Mariusz Wesołowski nr up. : OP/L000232/PO050/03 czerwiec 2014
Nr rys. 8	SKALA: 1:1000
	podpis: