TECHNOLOGIA WYKONANIA BEZWYKOPOWA - MIKROTUNELING

DZIERGÓWKA PRZEPUST
km 3+300

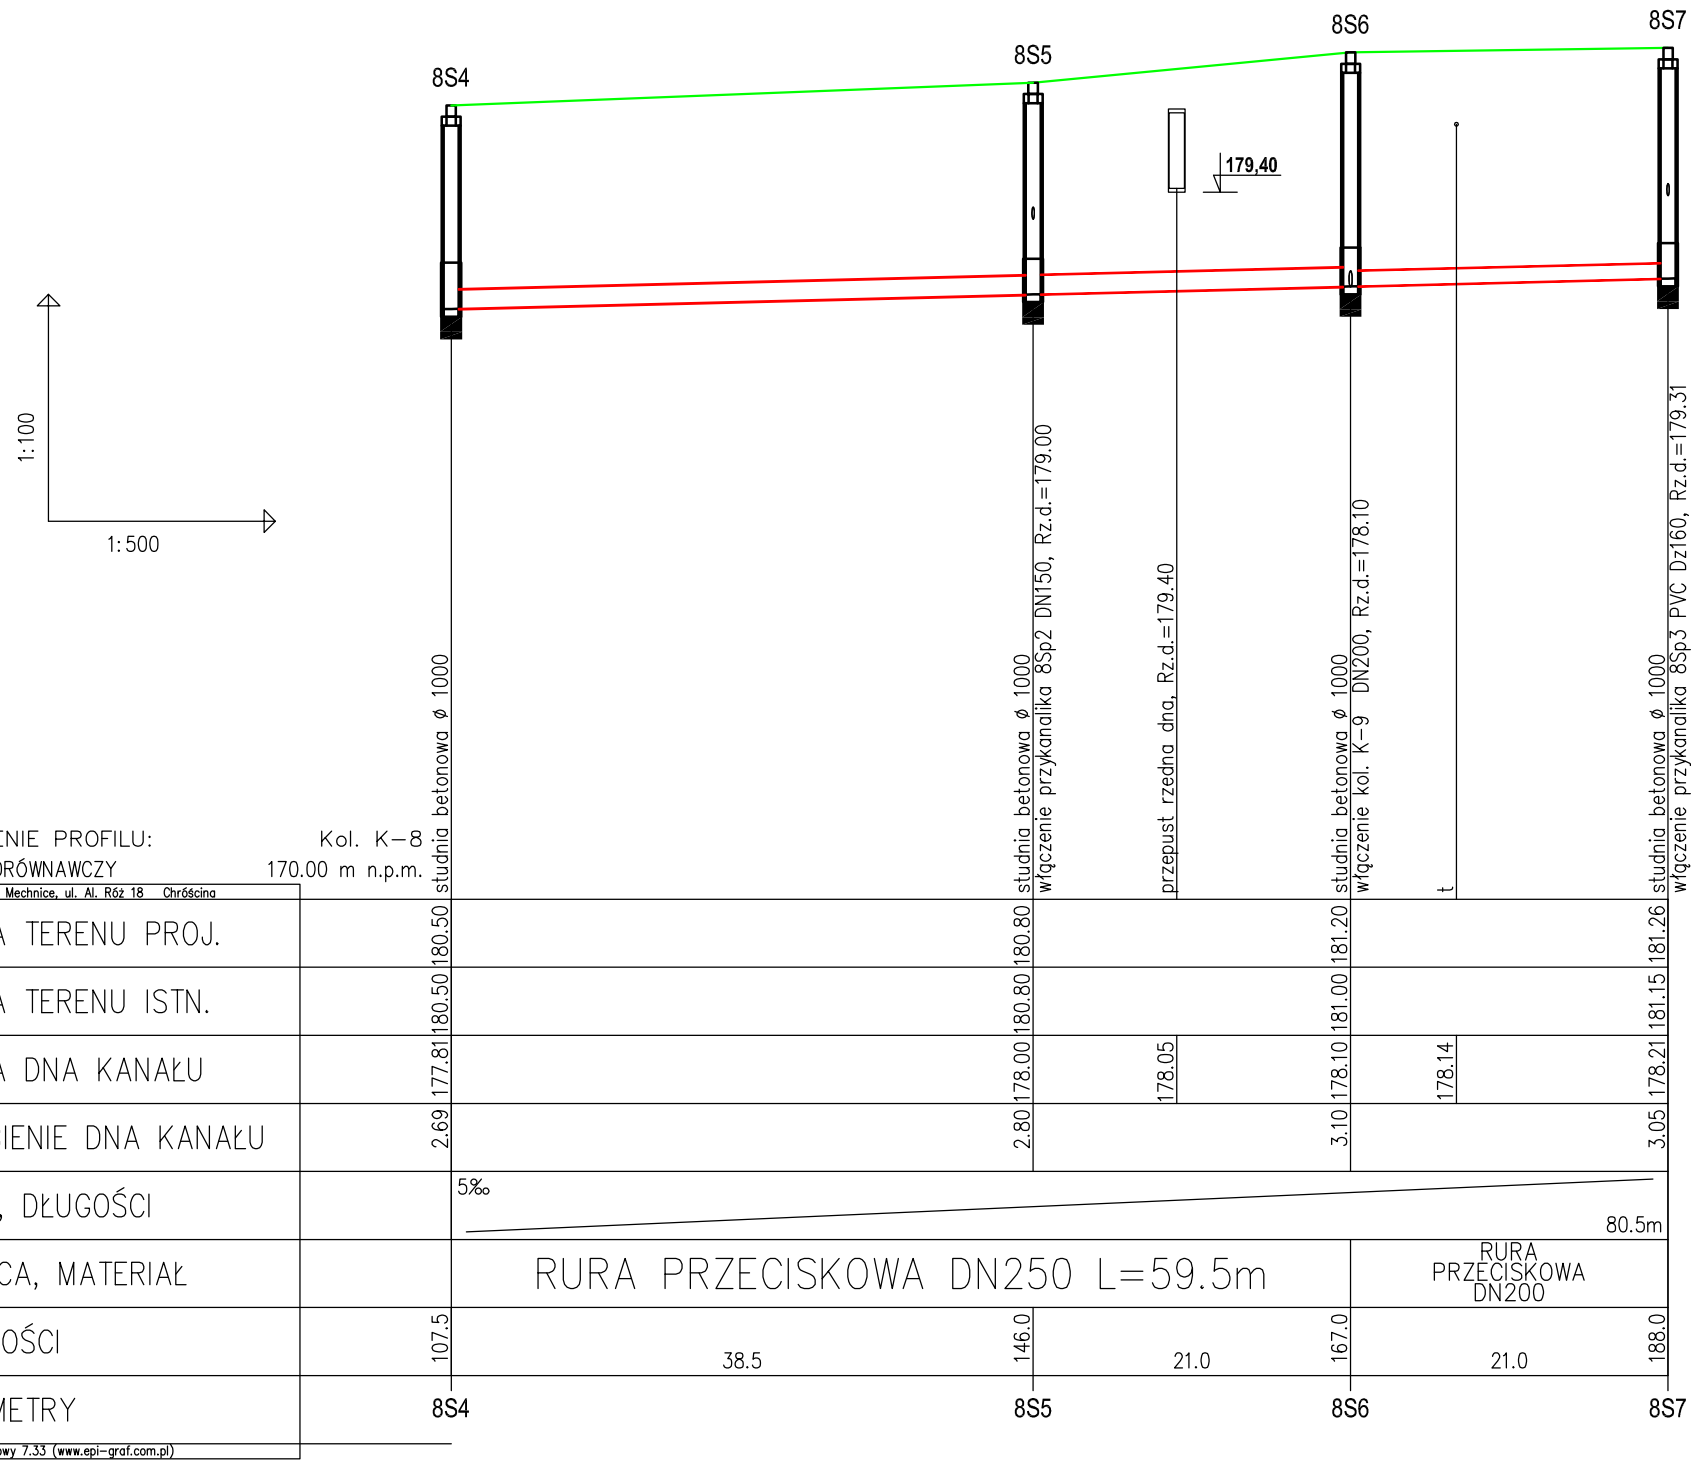

OZNACZENIE PROFILU: Kol. K-8
POZIOM PORÓWNAWCZY 170.00 m n.p.m.

"PROJWES" s.c. Mechnice, ul. Al. Róż 18 Chróścina

| | | |