



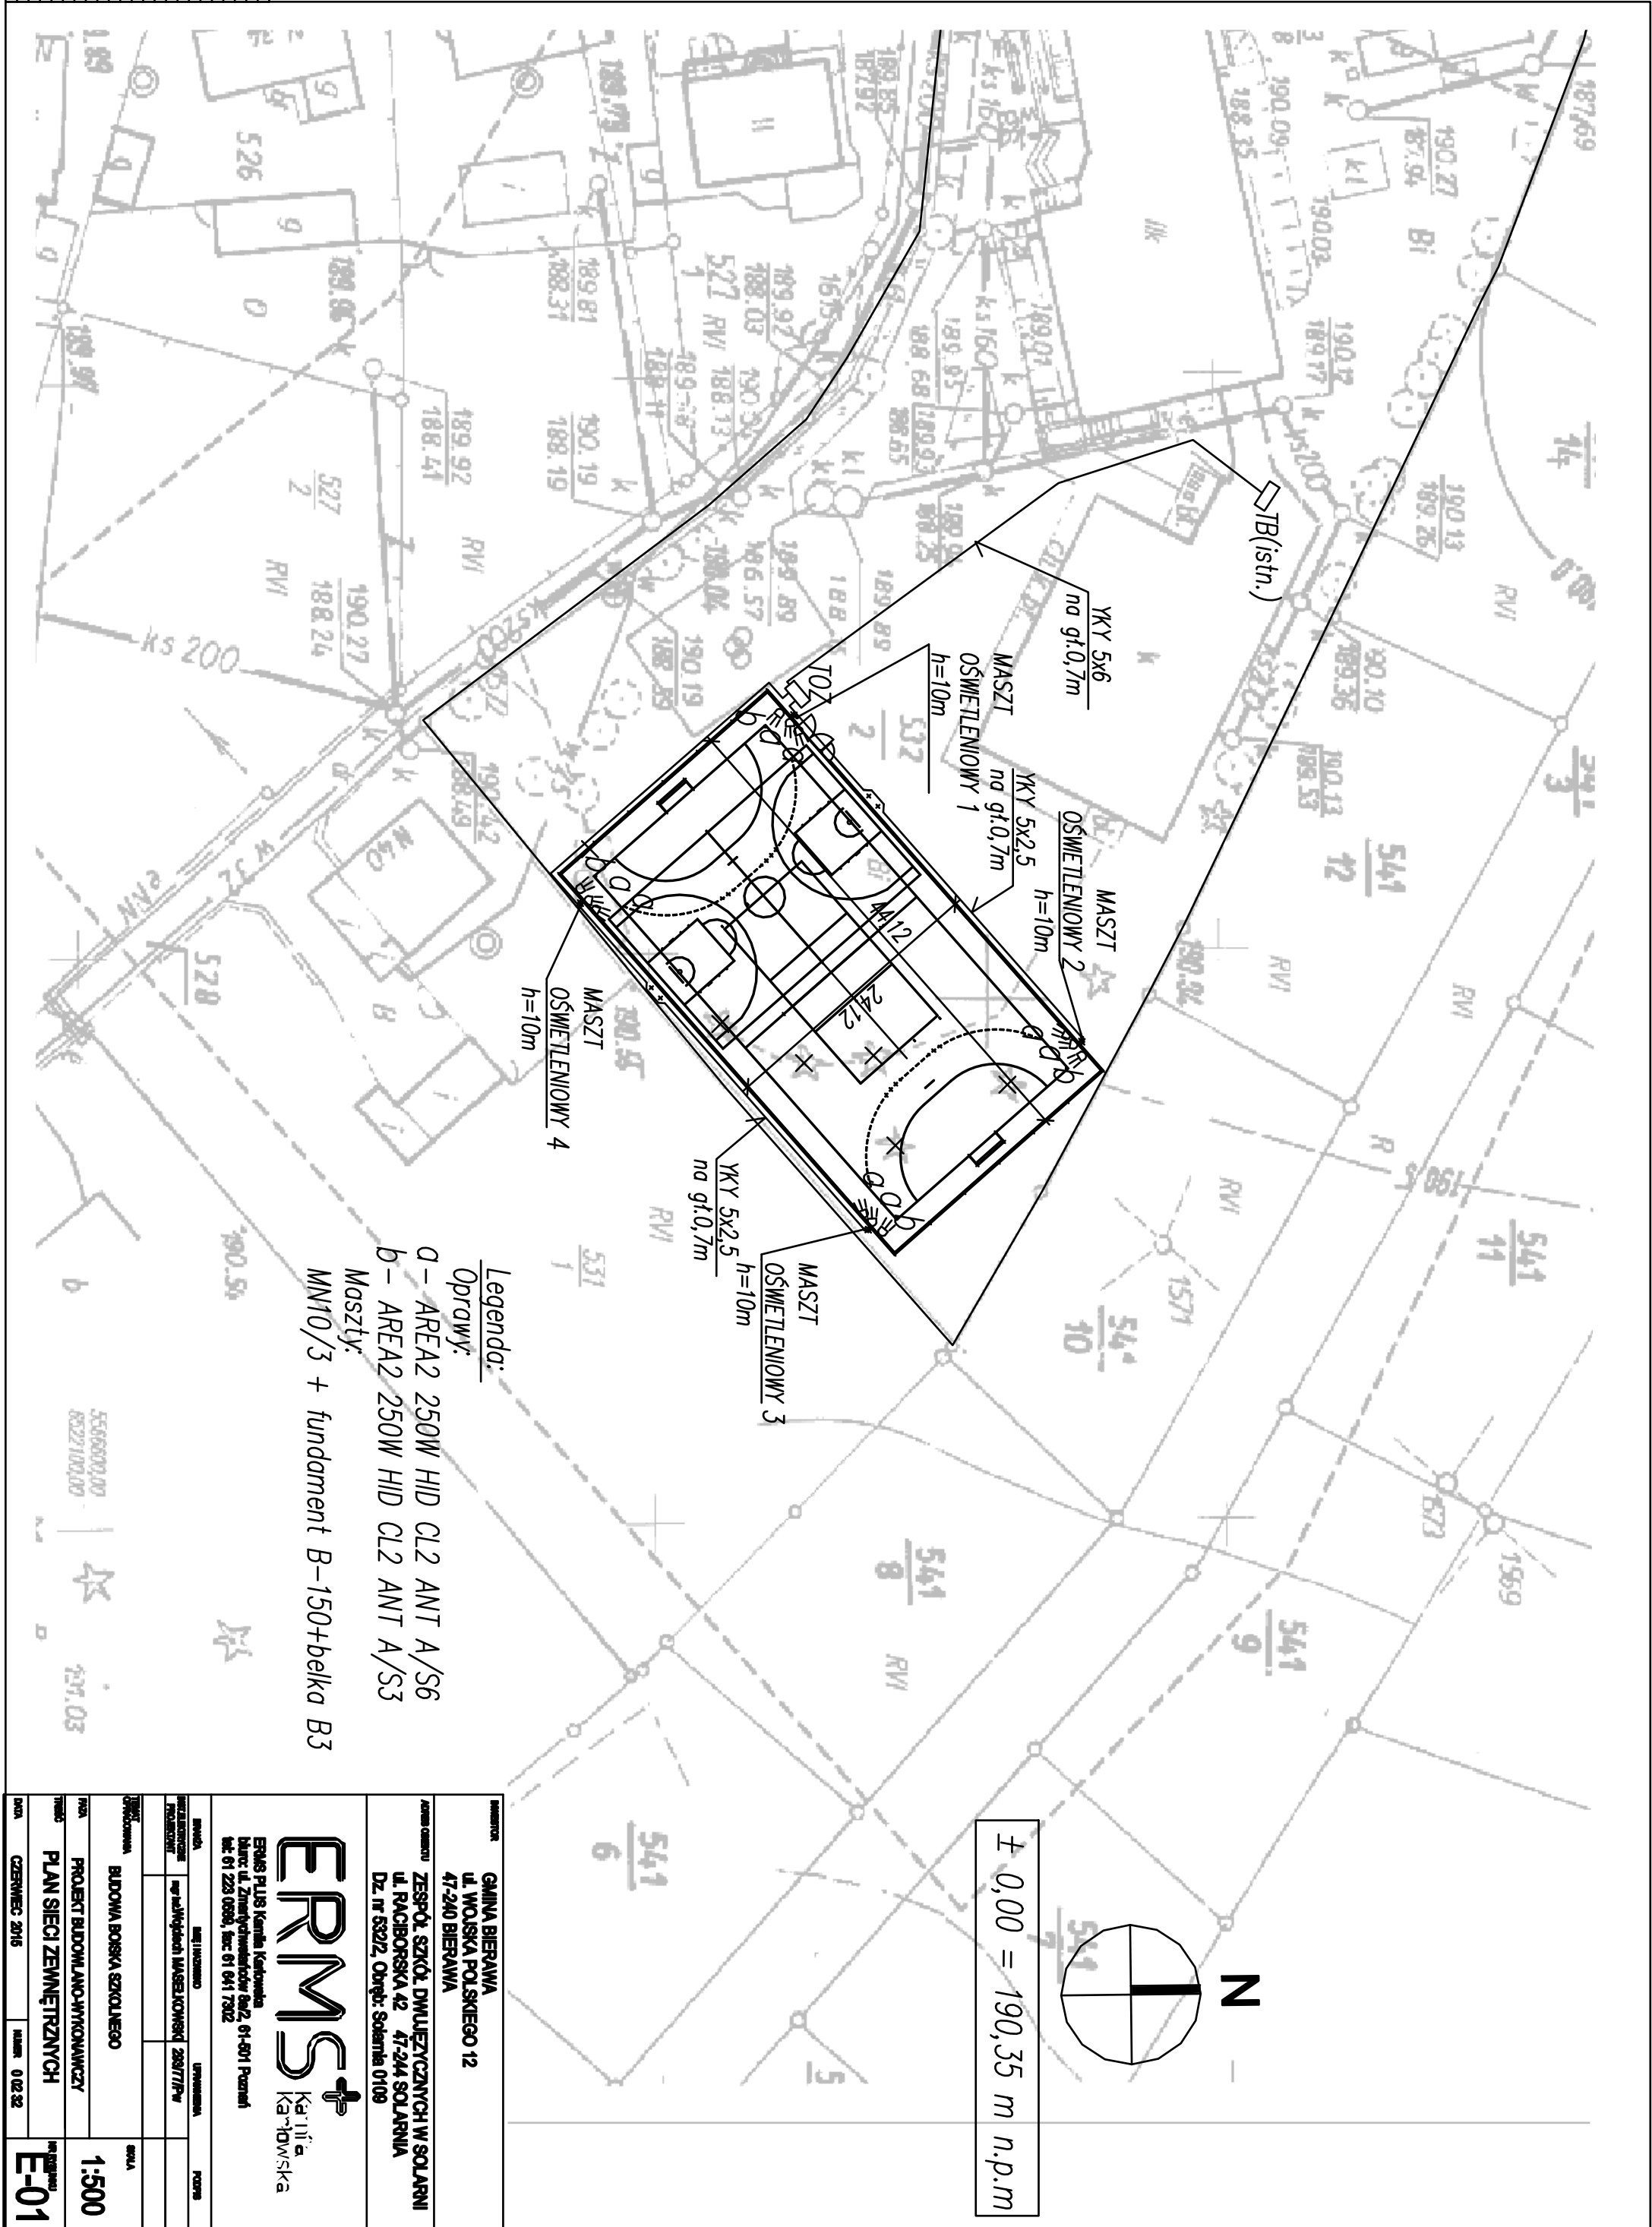

Legenda:
 Oprawy:
 a - AREA2 250W HID CL2 ANT A/S6
 b - AREA2 250W HID CL2 ANT A/S3
 Maszty:
 MN10/3 + fundament B-150+belka B3

Miejscowość: GMINA BIERAWA	
Ulica: UL. WOJSKA POLSKIEGO 12	
Ulica: UL. RACIBORSKA 42 47-244 SOLARNIA	
Dz. nr 532/2, Obręb: Sołarnia 0109	
Tytuł: PLAN SIECI ZEWNĘTRZNYCH	
Skala: 1:500	
Numer: E-01	