



RZUT BOISKA

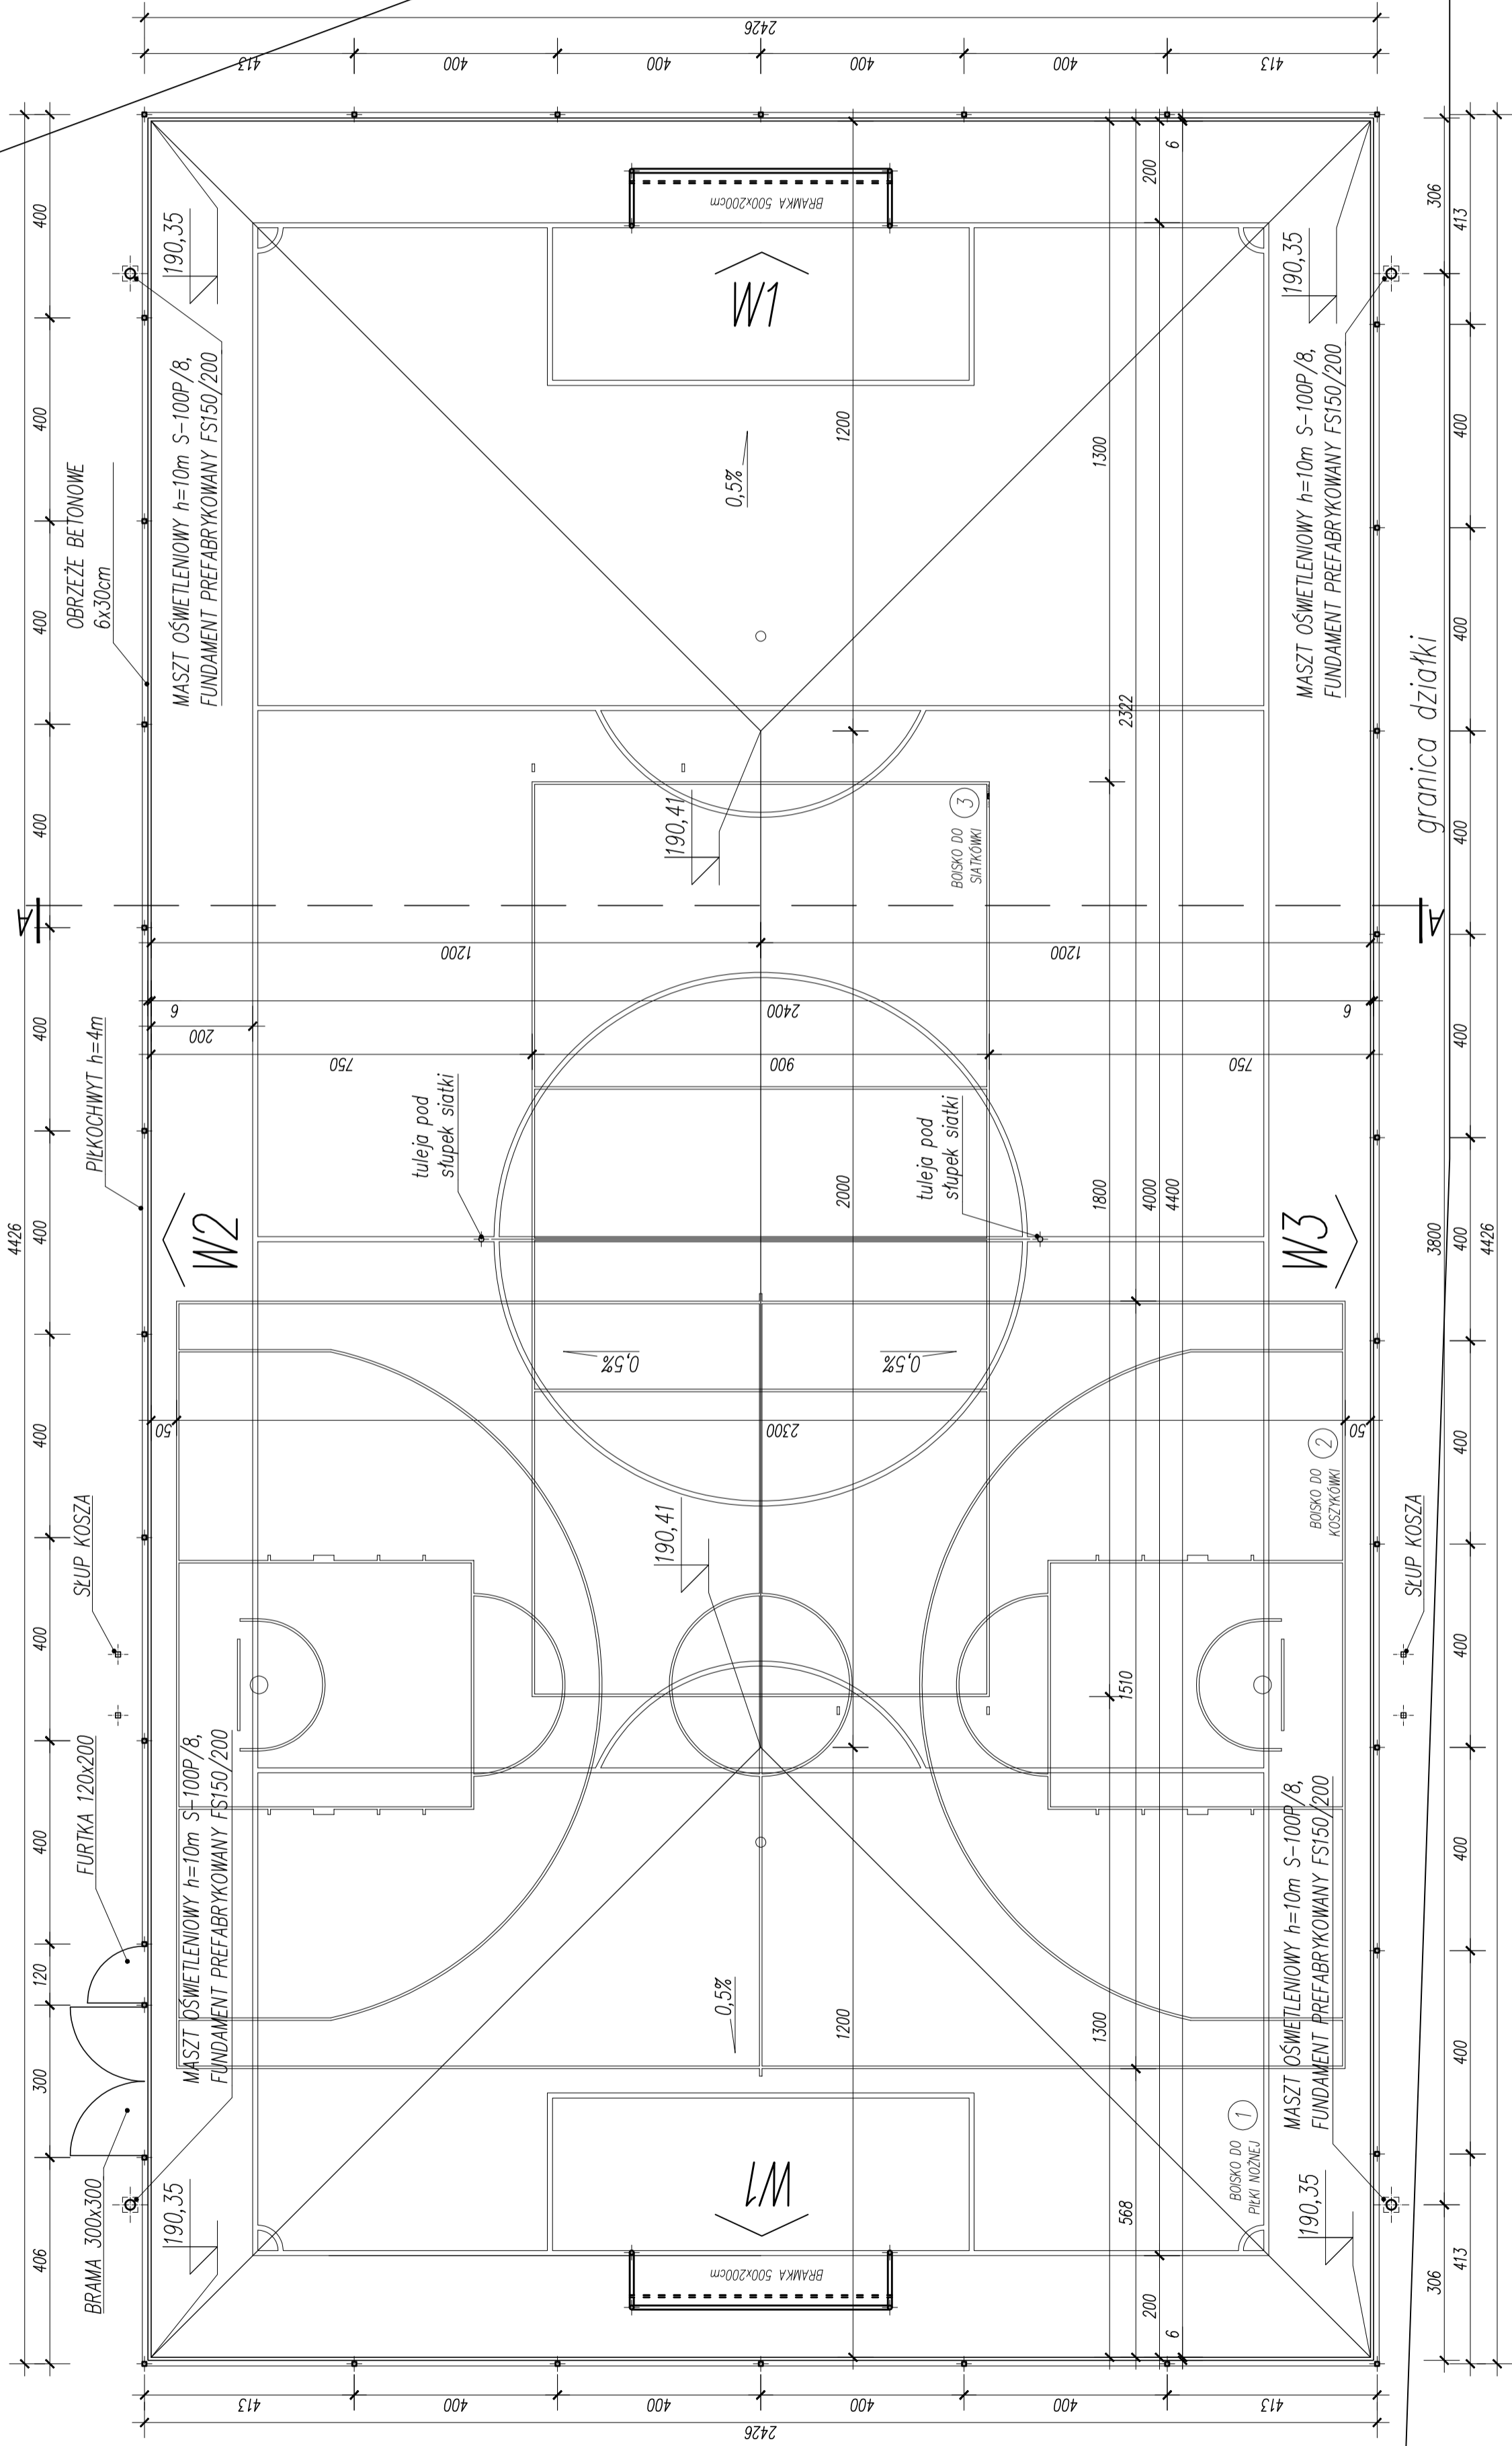

UWAGI:

- przed rozpoczęciem robót budowlanych wymiary sprawdzić na budowie,
- wszystkie nazwy firm lub materiałów zostały podane w celu informacyjnym, w przypadku zaistnienia innych zmian uzgodnić z architektem lub inwestorem,
- wszystkie prace budowlane powinny być prowadzone pod nadzorem i przez osoby uprawnione,
- w trakcie realizacji projektu należy stosować materiały i wyroby posiadające obowiązkowe świadectwo dopuszczenia do stosowania w budownictwie lub, jeśli są przedmiotem Norm Państwowych, zaświadczenie producenta potwierdzające ich zgodność z postanowieniami odpowiednich norm,
- w wypadku dokonania zmian bez powiadomienia projektanta, osoba decydująca o zmianie przejmując na siebie odpowiedzialność, nie tylko za wybrany fragment, ale za całą inwestycję, gdyż proces budowlany jest złożony i z początku bliźnie decyzje mogą mieć istotne konsekwencje w innym miejscu,

$\pm 0,00 = 190,35 \text{ m n.p.m}$

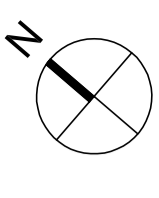

INWESTOR
GMINA BIERAWA
ul. WOJSKA POLSKIEGO 12
47-240 BIERAWA

ADRES OBIEKTU
ZESPÓŁ SZKÓŁ DWULICZNYCH W SOLARNI
ul. RACIBORSKA 42 47-244 SOLARNIA
Dz. nr 532/2, Obręb: Solarnia 0109

ERMSt Kamila Karłowska
ERMSt Kamila Karłowska
biuro: ul. Zmarłychwatarów 8a/2, 61-501 Poznań
tel: 61 223 0589, fax: 61 641 7302

BRANŻA	MECHANISZKA	OPRACOWAŁA	PODPIS
PRACOWNIK	mgr inż. Piotr JASINIAK	713145PP2000	
KOORDYNATOR	Krzysztof KARŁOWSKI		
OPRACOWAŁ	mgr inż. Kamila KARŁOWSKA		
TEMAT	BUDOWA BOISKA SZKOLNEGO		
SKALA			1:100
FAZA	PROJEKT BUDOWLANO-WYKONAWCZY		
TYTUŁ	RZUT BOISKA		
DATA	CZERWIEC 2015	NUMER	0 02.32
			A-01

ermst.cb	0.01
1.1.1	0.01
1.1.2	0.01
