ROBOTY ZIEMNE UJĘTO W KOLEKTORZE GRAWITACYJNYM K-1

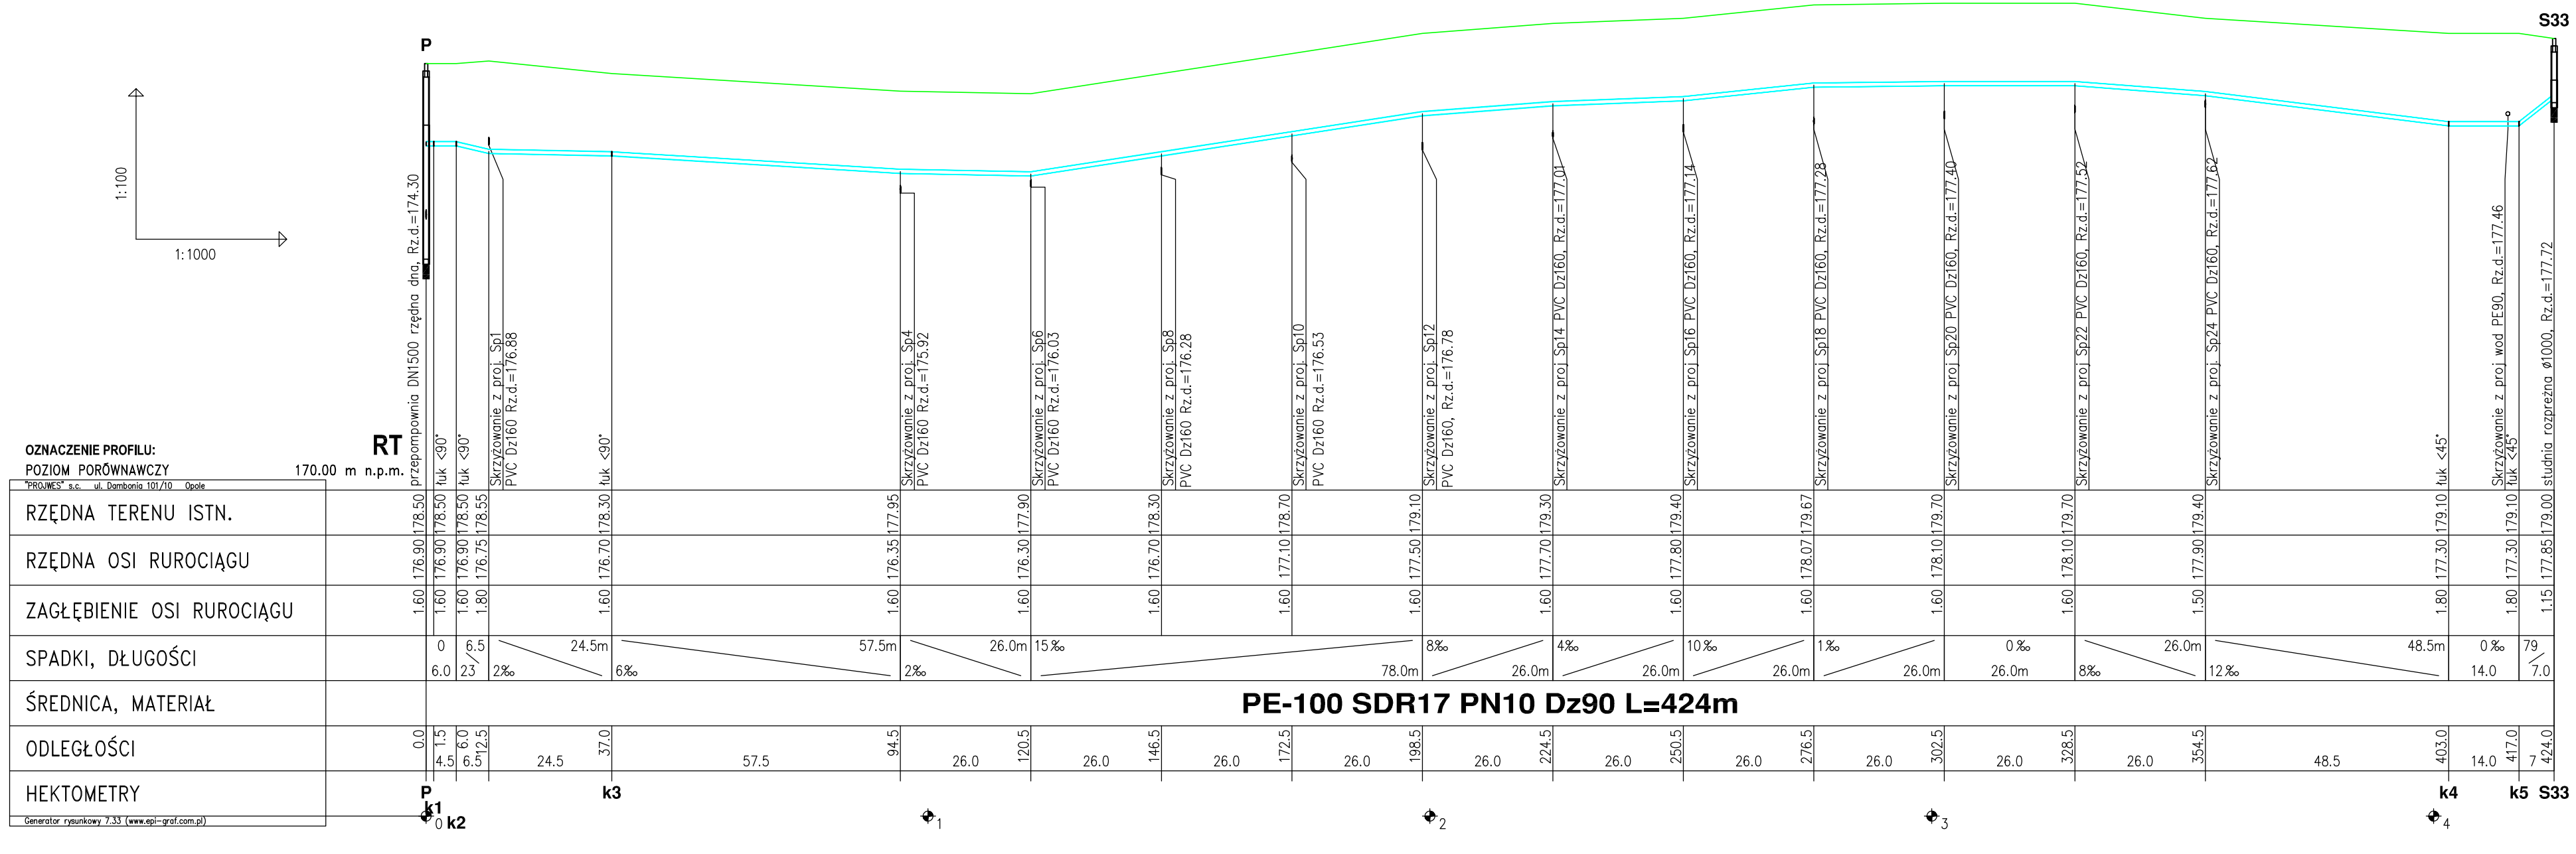

OZNACZENIE PROFILU: RT

POZIOM PORÓWNAWCZY 170.00 m n.p.m.

| | | |