


POCZĄTEK OPRACOWANIA
ODCINEK 1 DW 422
KM 0+000.00

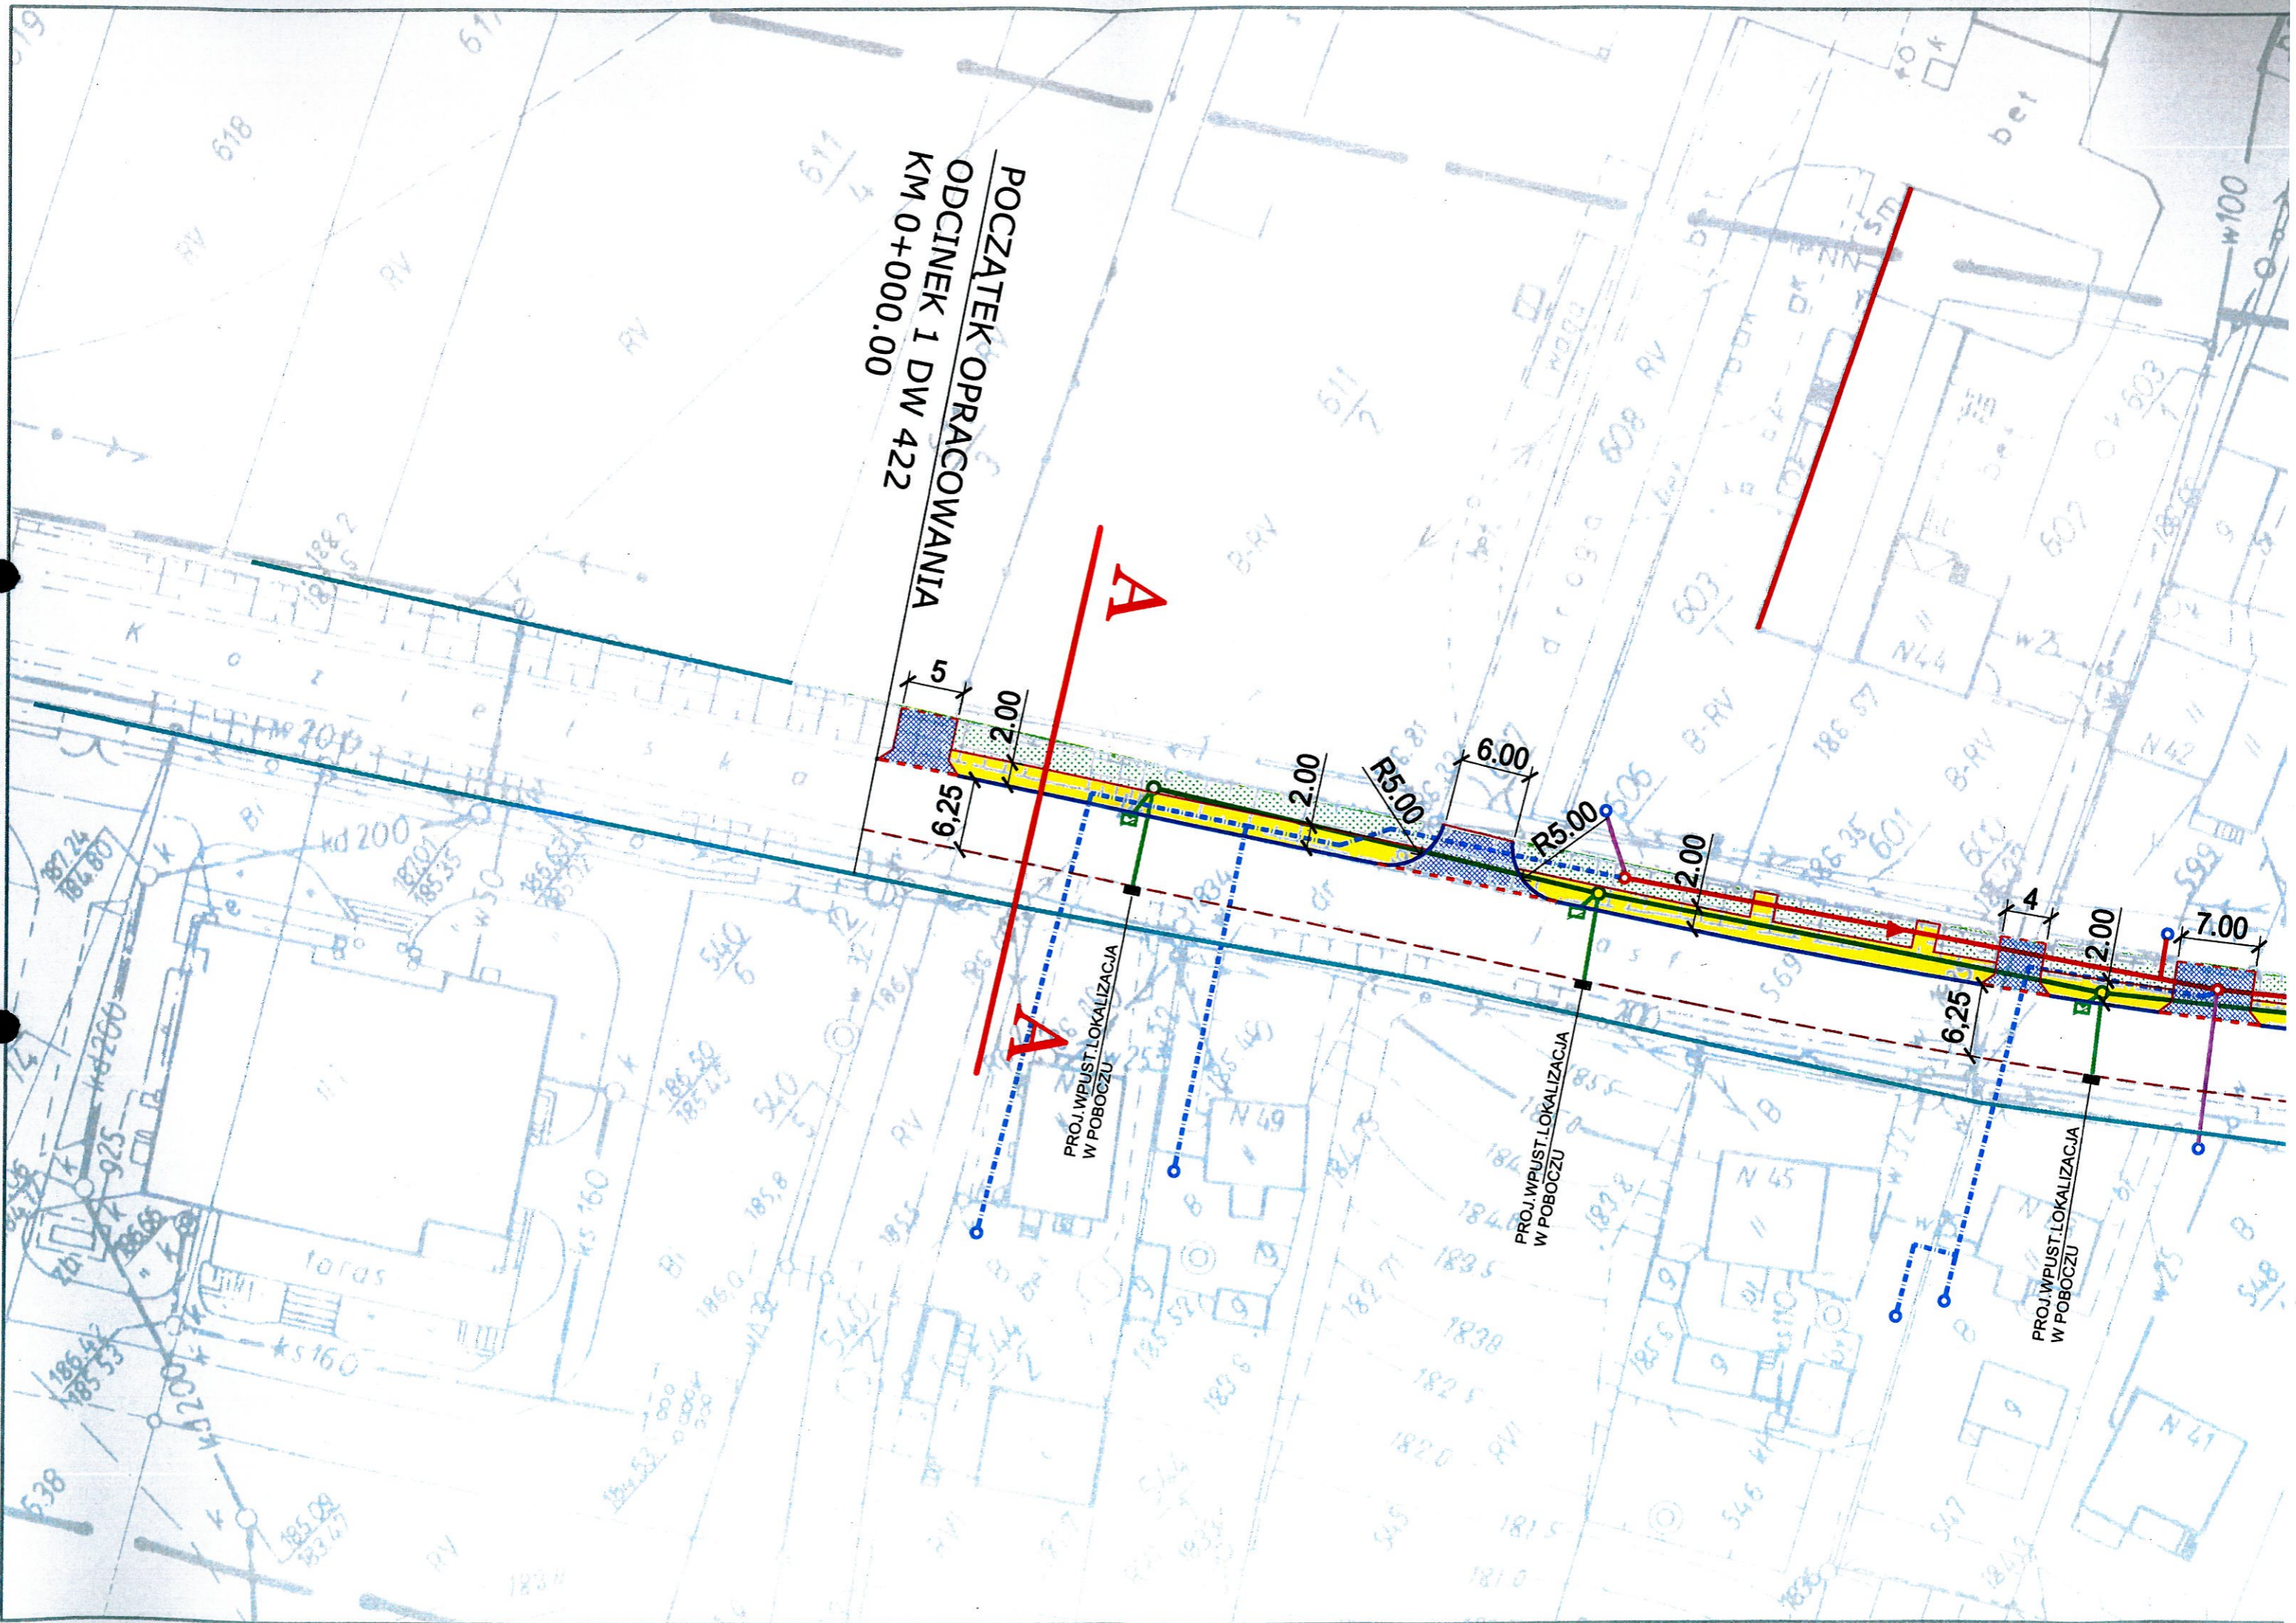

A

A

PROJ. WPŁYST. LOKALIZACJA
W POBOCZU

PROJ. WPŁYST. LOKALIZACJA
W POBOCZU

PROJ. WPŁYST. LOKALIZACJA
W POBOCZU

5

2.00

2.00

R5.00

6.00

R5.00

2.00

4

2.00

7.00

6.25