
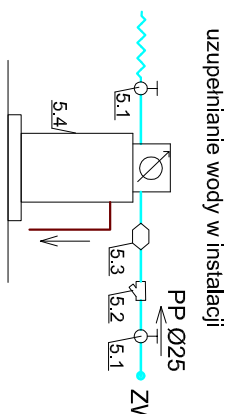


włączyć do  
istniejącego  
rozdzielacza c.o.

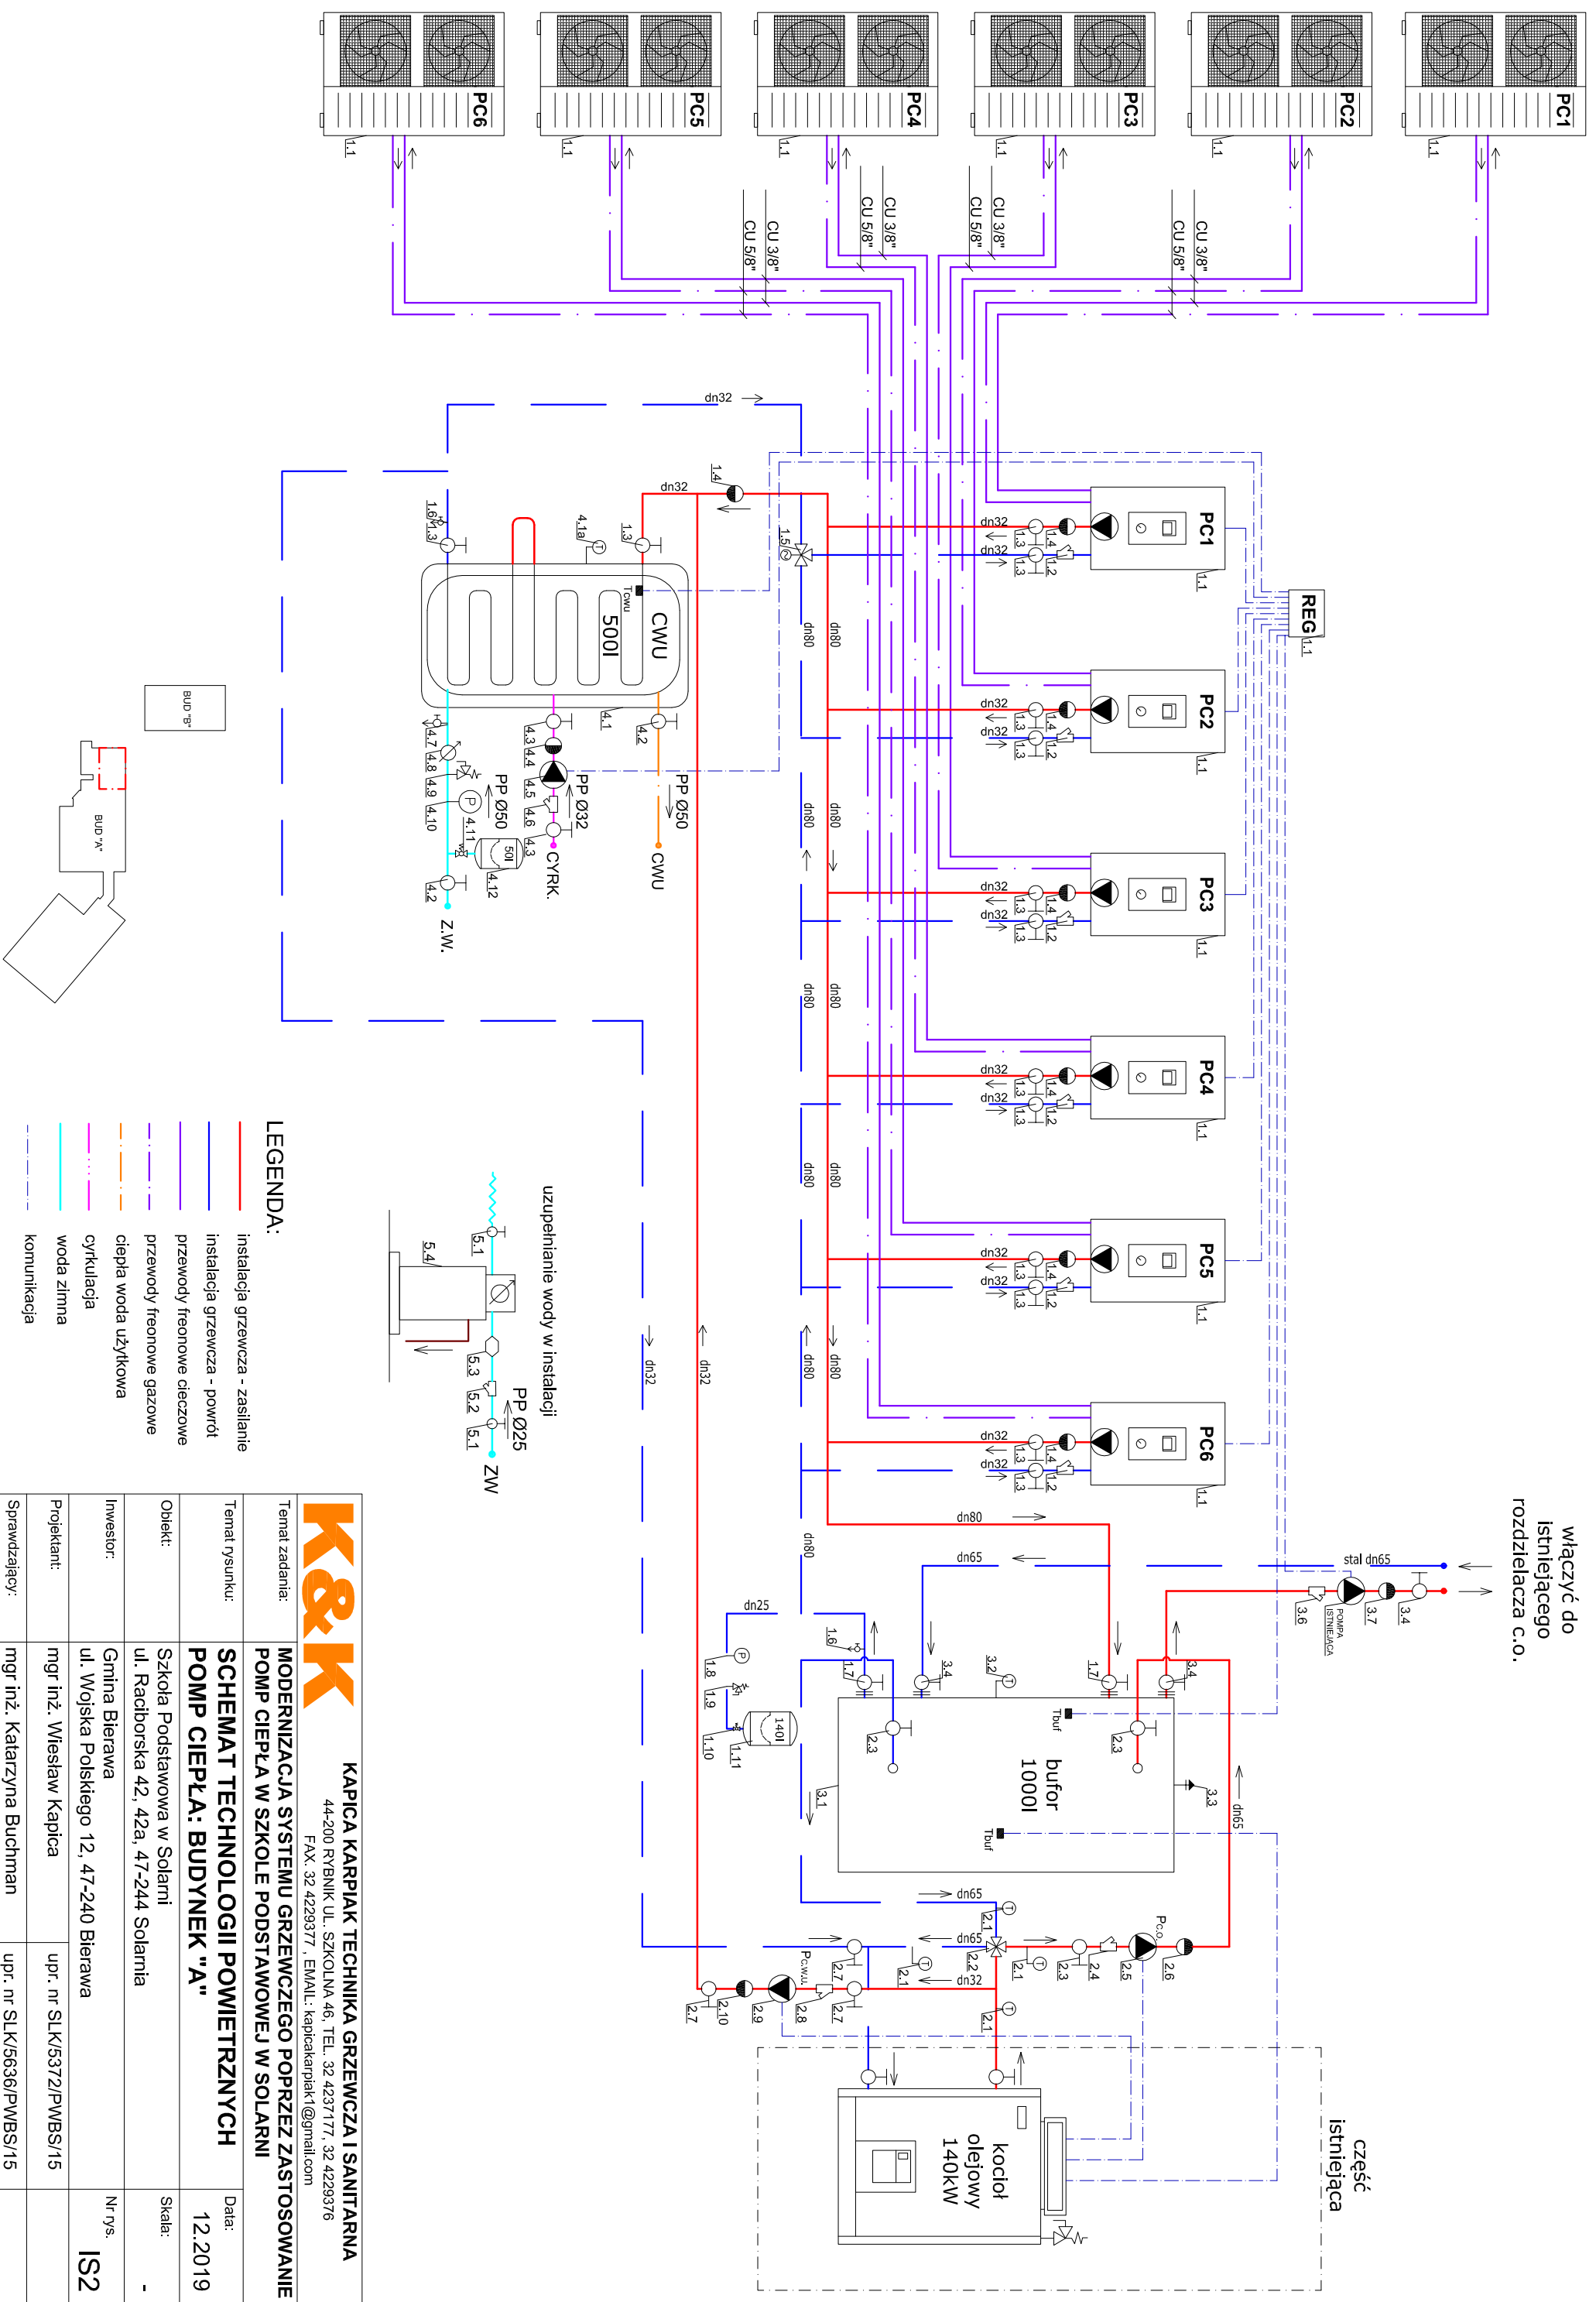

**LEGENDA:**

- instalacja grzewcza - zasilanie
- instalacja grzewcza - powrót
- przewody freonowe cieczowe
- - - przewody freonowe gazowe
- ciepła woda użytkowa
- cyrkulacja
- woda zimna
- - - komunikacja

<b>K&amp;K</b>		<b>KAPICA KARPIAK TECHNIKA GRZEWICZA I SANITARNA</b>	
		44-200 RYBNIK UL. SZKOLNA 46, TEL. 32 4237177, 32 4229376 FAX: 32 4229377, EMAIL: kapica@kapiak1@gmail.com	
<b>MODERNIZACJA SYSTEMU GRZEWICZEGO POPRZECZ ZASTOSOWANIE POMP CIEPŁA W SZKOLE PODSTAWOWEJ W SOLARNI</b>			
Temat rysunku:		<b>SCHEMAT TECHNOLOGII POWIETRZNYCH POMP CIEPŁA: BUDYNEK "A"</b>	
Temat zadania:			
Obiekt:		Szkoła Podstawowa w Solarni ul. Raciborska 42, 42a, 47-244 Solarnia	
Inwestor:		Gmina Bierawa ul. Wojska Polskiego 12, 47-240 Bierawa	
Projektant:		mgr inż. Wiesław Kapica	
Sprawdzający:		mgr inż. Katarzyna Buchman	
Data:		12.2019	
Skala:		-	
Nr rys.:		<b>IS2</b>	
upr. nr SLK/5372/PWBS/15		upr. nr SLK/5636/PWBS/15	