

# MAPA DO CELÓW PROJEKTOWYCH

Województwo: *opolskie*  
 Gmina: *Bierawa 160302\_2*  
 Obręb: *Brzeźce 0008*  
 Położenie: *km., dz. 46/9*  
 Godło mapy zas.: *484-211-082, -084*  
 Skala: *1: 1000*  
 Powiększenie: *1: 500*  
 Dz. zam. *1324/2014*  
 G. *6640.1.268.2014*  
 Układ współrzędnych „1965”  
 Poziom odniesienia: „Kronsztadt”

Sporządził dn. *05.03.2014.*

GEODETA UPRAWNIENY  
 Nr upr. 11399 (zakresy 1,2,4)  
 Zbigniew Maciejewski  
 47-220 KĘDZIERZYN-KOZŁE  
 ul. Piętkowa 2A  
 NIP: 749-14-39-823 REGON: 531145813

Usługi Geodezyjno-Kartograficzne S.C.  
 "GedMax"  
 ul. Piastowska 1, tel. 77 482 18 51  
 47-200 Kędzierzyn-Koźle  
 NIP: 749-14-39-823 REGON: 531145813


Wykazane na niniejszej mapie granice nieruchomości nie zostały wyznaczone w terenie i nie zostały określone z wymaganą dokładnością pomiaru.

Niniejsza mapa została wykonana bez ustaleń obciążeń dot. służebności gruntowych.

1603 2014 43 384  
 12.03.014

Wzrost: 1,80m  
 Ciężar ciała: 75kg  
 Ciężar ciała: 75kg

Wzrost: 1,80m  
 Ciężar ciała: 75kg  
 Ciężar ciała: 75kg

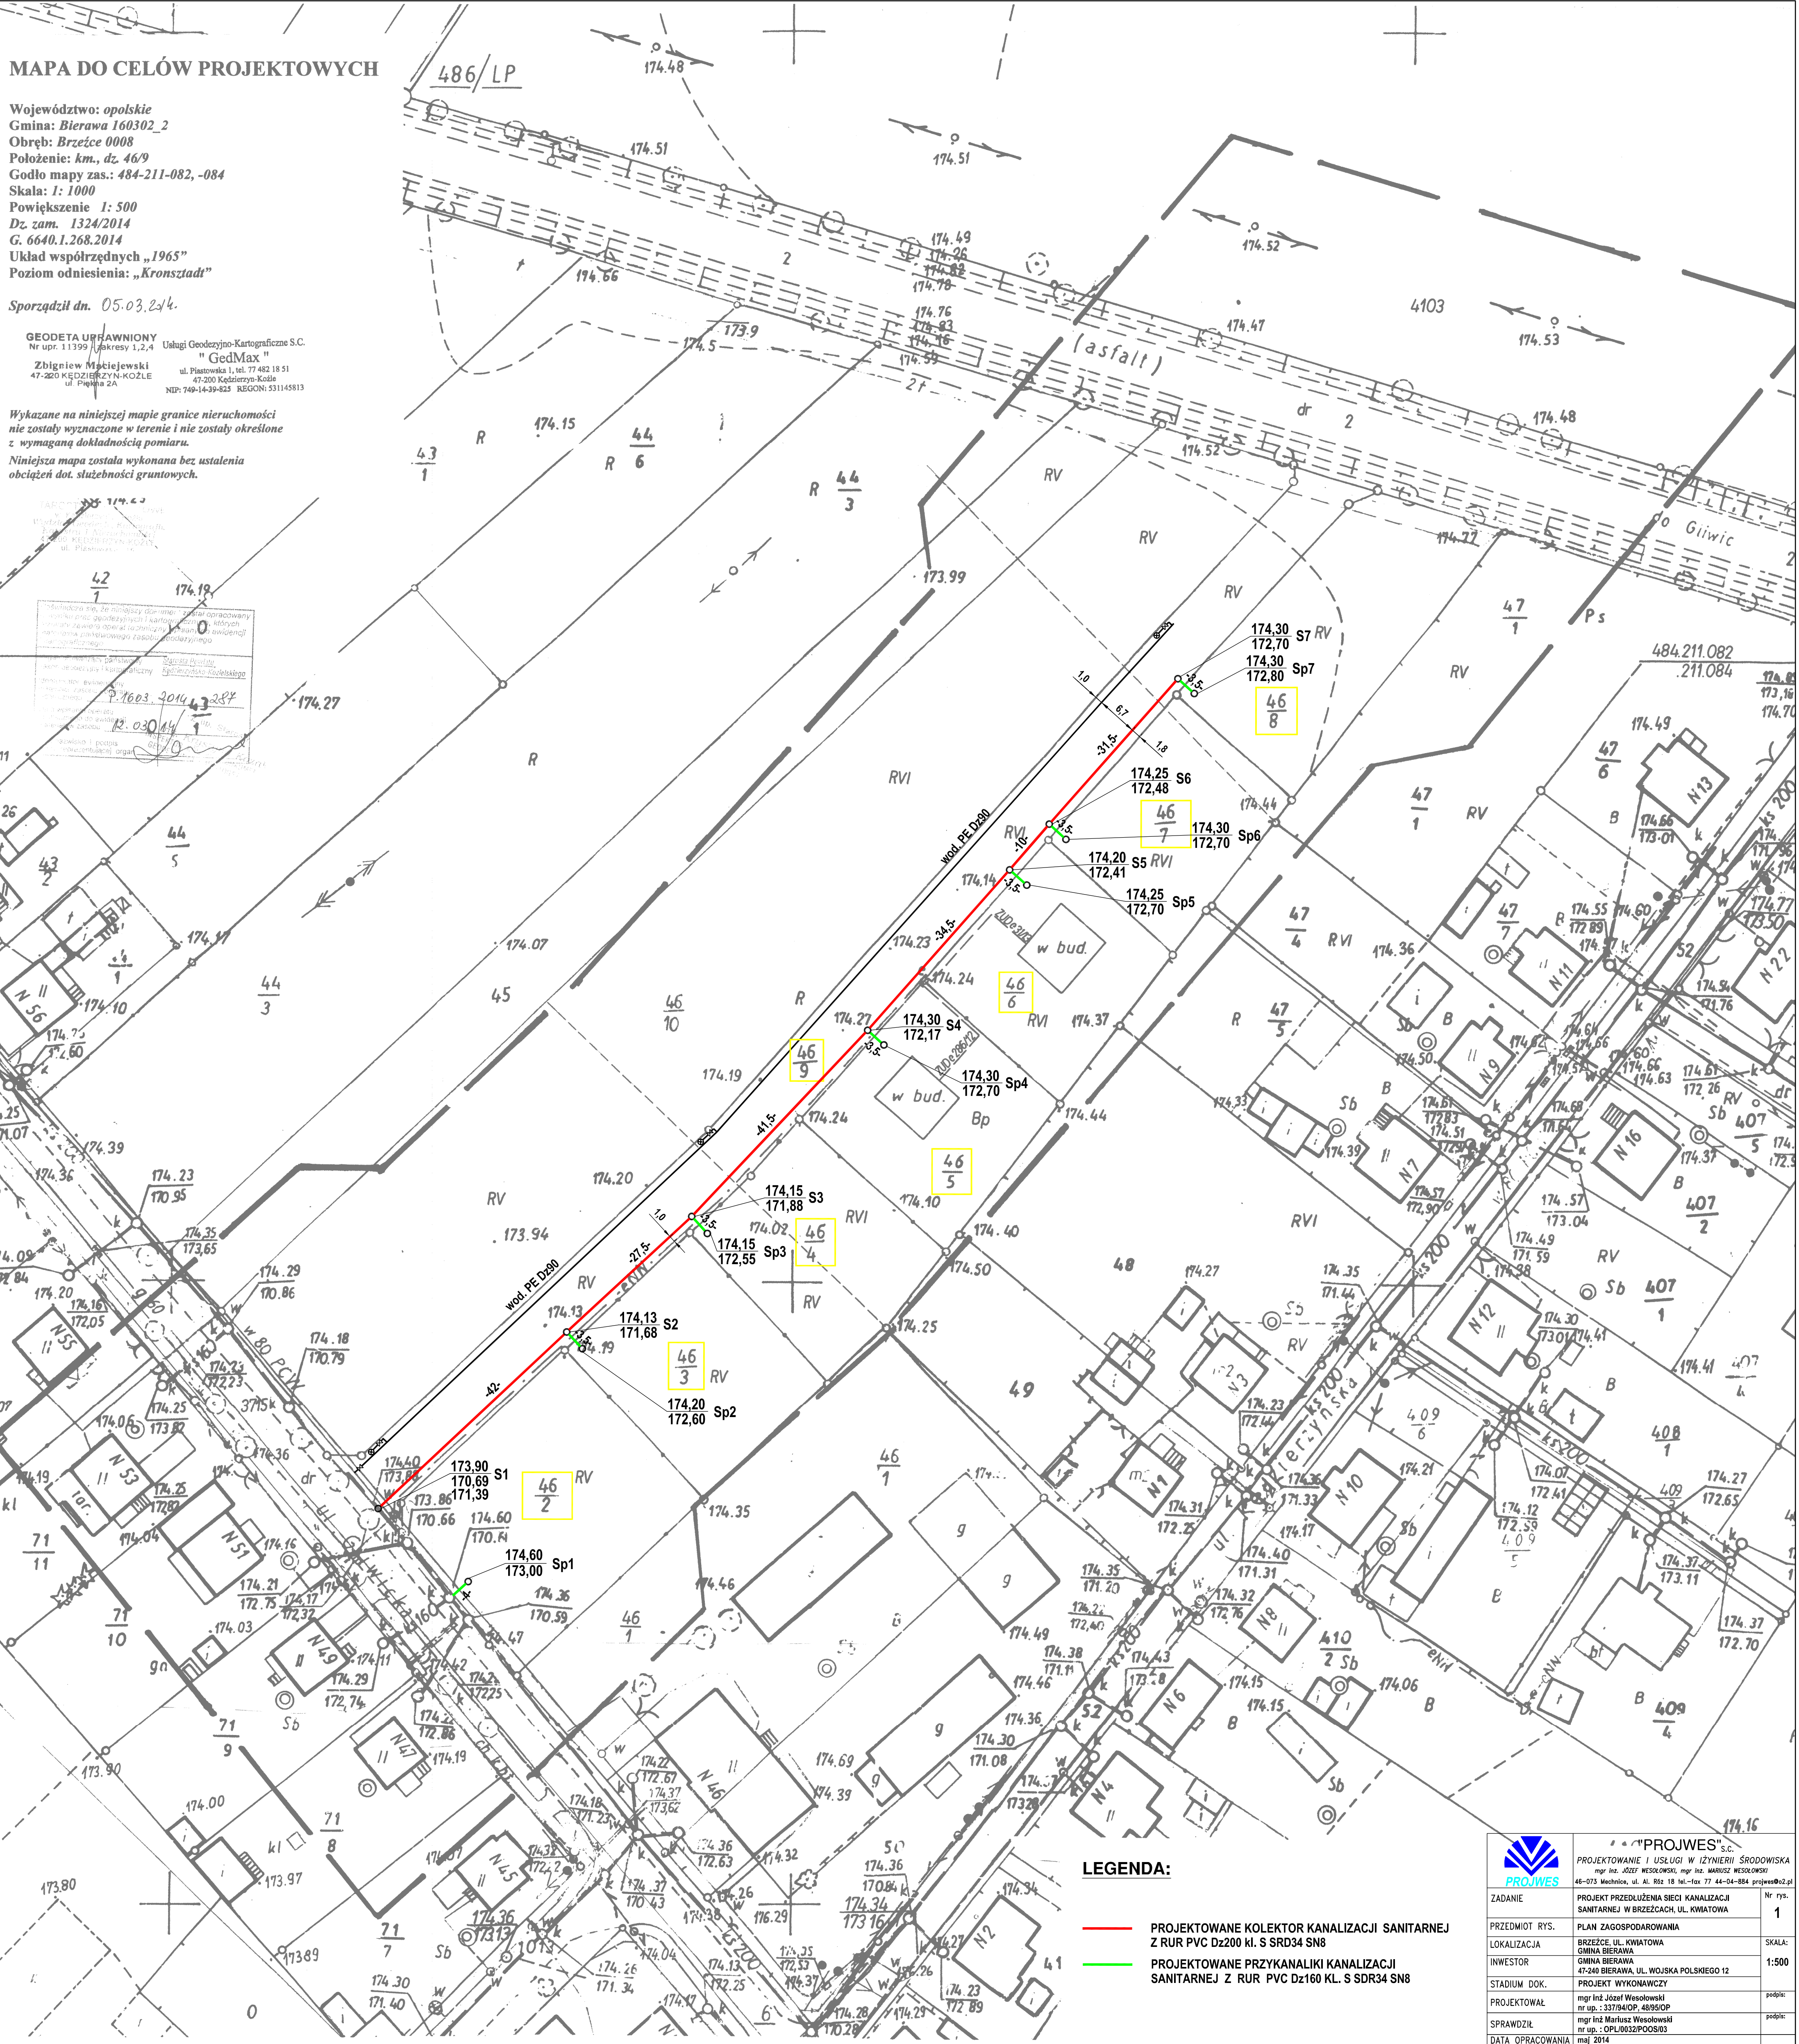

### LEGENDA:

- PROJEKTOWANE KOLEKTOR KANALIZACJI SANITARNEJ Z RUR PVC D<sub>z</sub>200 kl. S SRD34 SN8
- PROJEKTOWANE PRZYKANALIKI KANALIZACJI SANITARNEJ Z RUR PVC D<sub>z</sub>160 kl. S SDR34 SN8

"PROJWES" S.C.		
PROJEKTOWANIE I USŁUGI W ZYWIENIU ŚRODOWISKA mgr inż. JÓZEF WESOŁOWSKI, mgr inż. MARIUSZ WESOŁOWSKI 46-073 Machnica, ul. Al. 852 18 tel.-fax 77 44-04-984 projwes@o2.pl		
ZADANIE	PROJEKT PRZEDŁUŻENIA SIECI KANALIZACJI SANITARNEJ W BRZEZCACH, UL. KWIATOWA	Nr rys. 1
PRZEDMIOT RYS.	PLAN ZAGOSPODAROWANIA	SKALA: 1:500
LOKALIZACJA	BRZEZCE, UL. KWIATOWA	
INWESTOR	GMINA BIERAWA 47-240 BIERAWA, UL. WOJSKA POLSKIEGO 12	
STADIUM DOK.	PROJEKT WYKONAWCZY	
PROJEKTOWAŁ	mgr inż. Józef Wesołowski nr up.: 33784/OIP_4895OP	podpis:
SPRAWDZIŁ	mgr inż. Mariusz Wesołowski nr up.: OPL0032POOS03	podpis:
DATA OPRACOWANIA	maj 2014	